


STADTHALLE MEINERZHAGEN

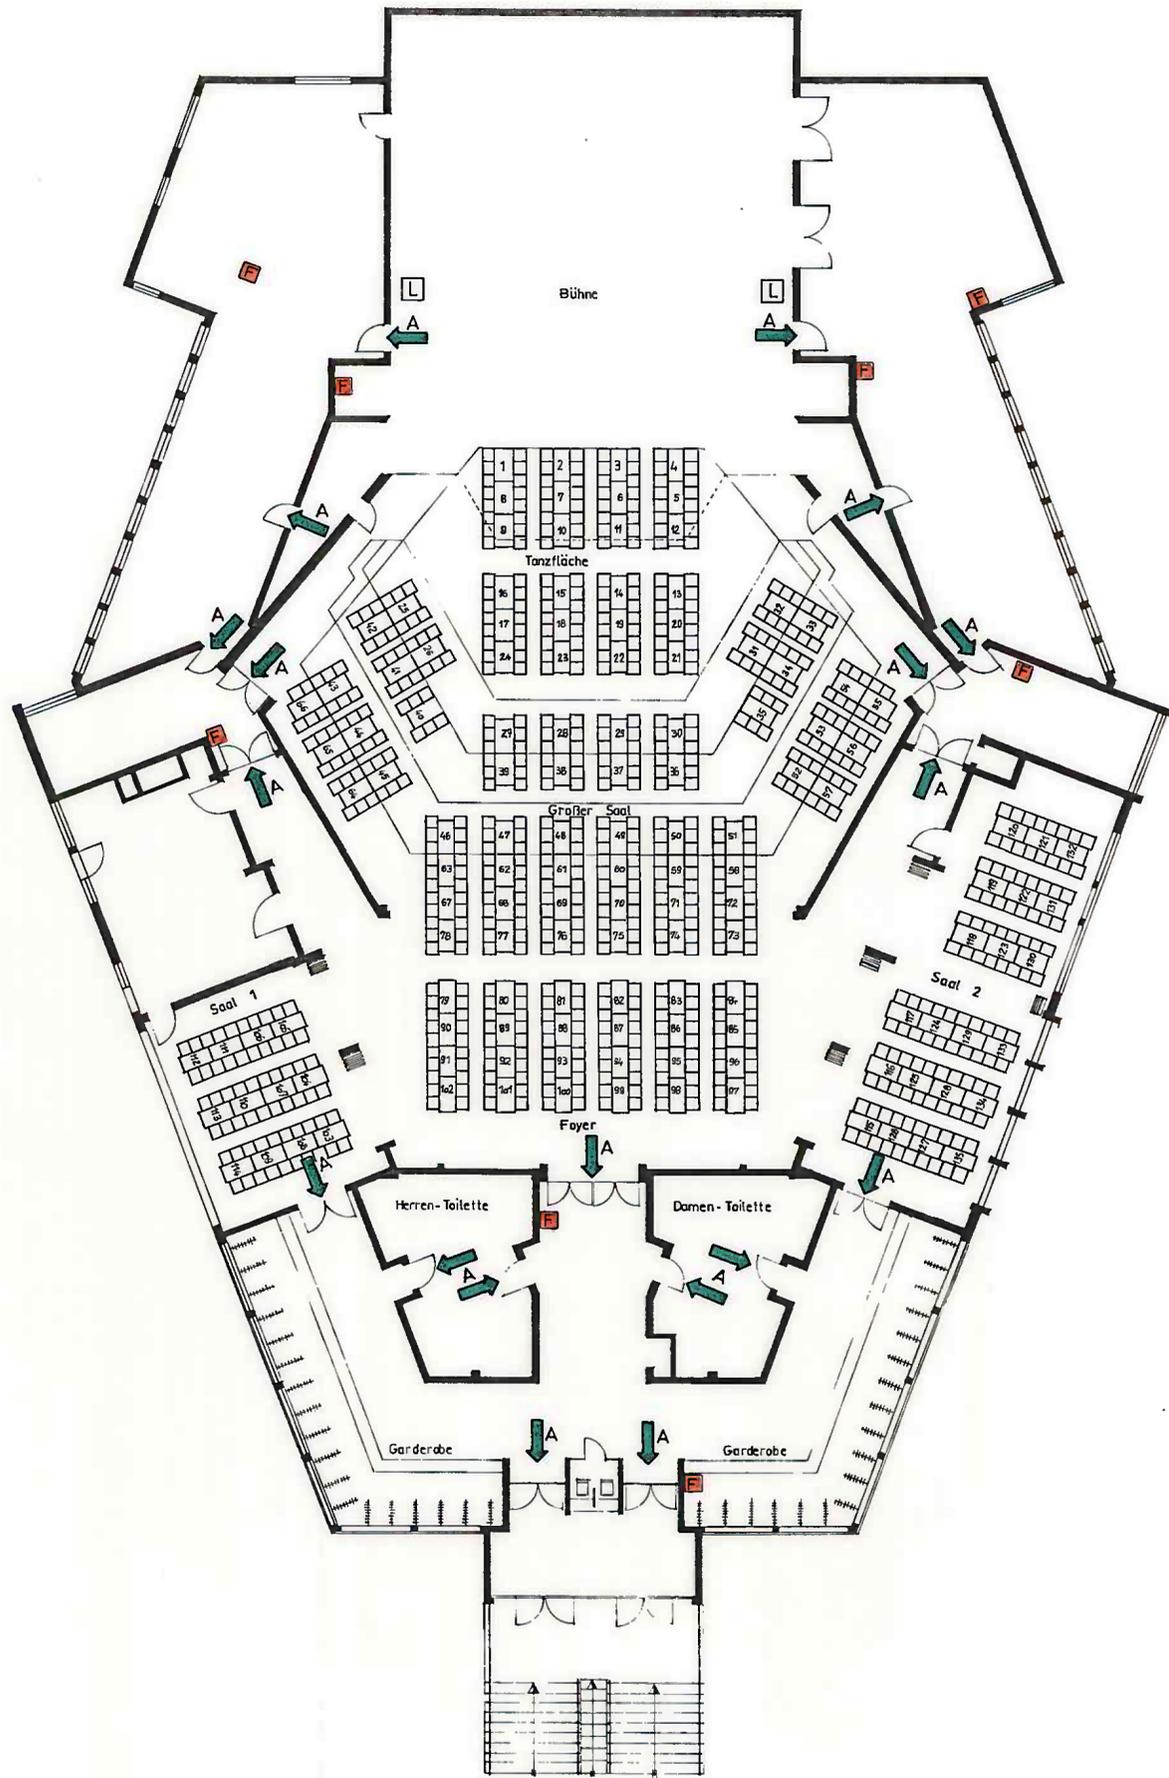

F Feuerlöschkasten
u. Feuerlöscher

L Löschdecke

A → Ausgänge

BÜRGER - MEHRZWECKHALLE MÖBELIERUNGSPLAN II

VORTRAGSVERANSTALTUNG

Großer Saal	250 Sitzplätze
Tanzfläche	128 Sitzplätze
Foyer	180 Sitzplätze
Saal 1	60 Sitzplätze
Saal 2	108 Sitzplätze
insgesamt	726 Sitzplätze

Bauaufsichtlich genehmigt

Lüdenscheid, 5. FEB. 1998

MÄRKISCHER KREIS
DER LANDESPRÄSIDENT
- Bauordnung
- Bauordnung
im Auftrag

[Handwritten signature]