


# STADTHALLE MEINERZHAGEN

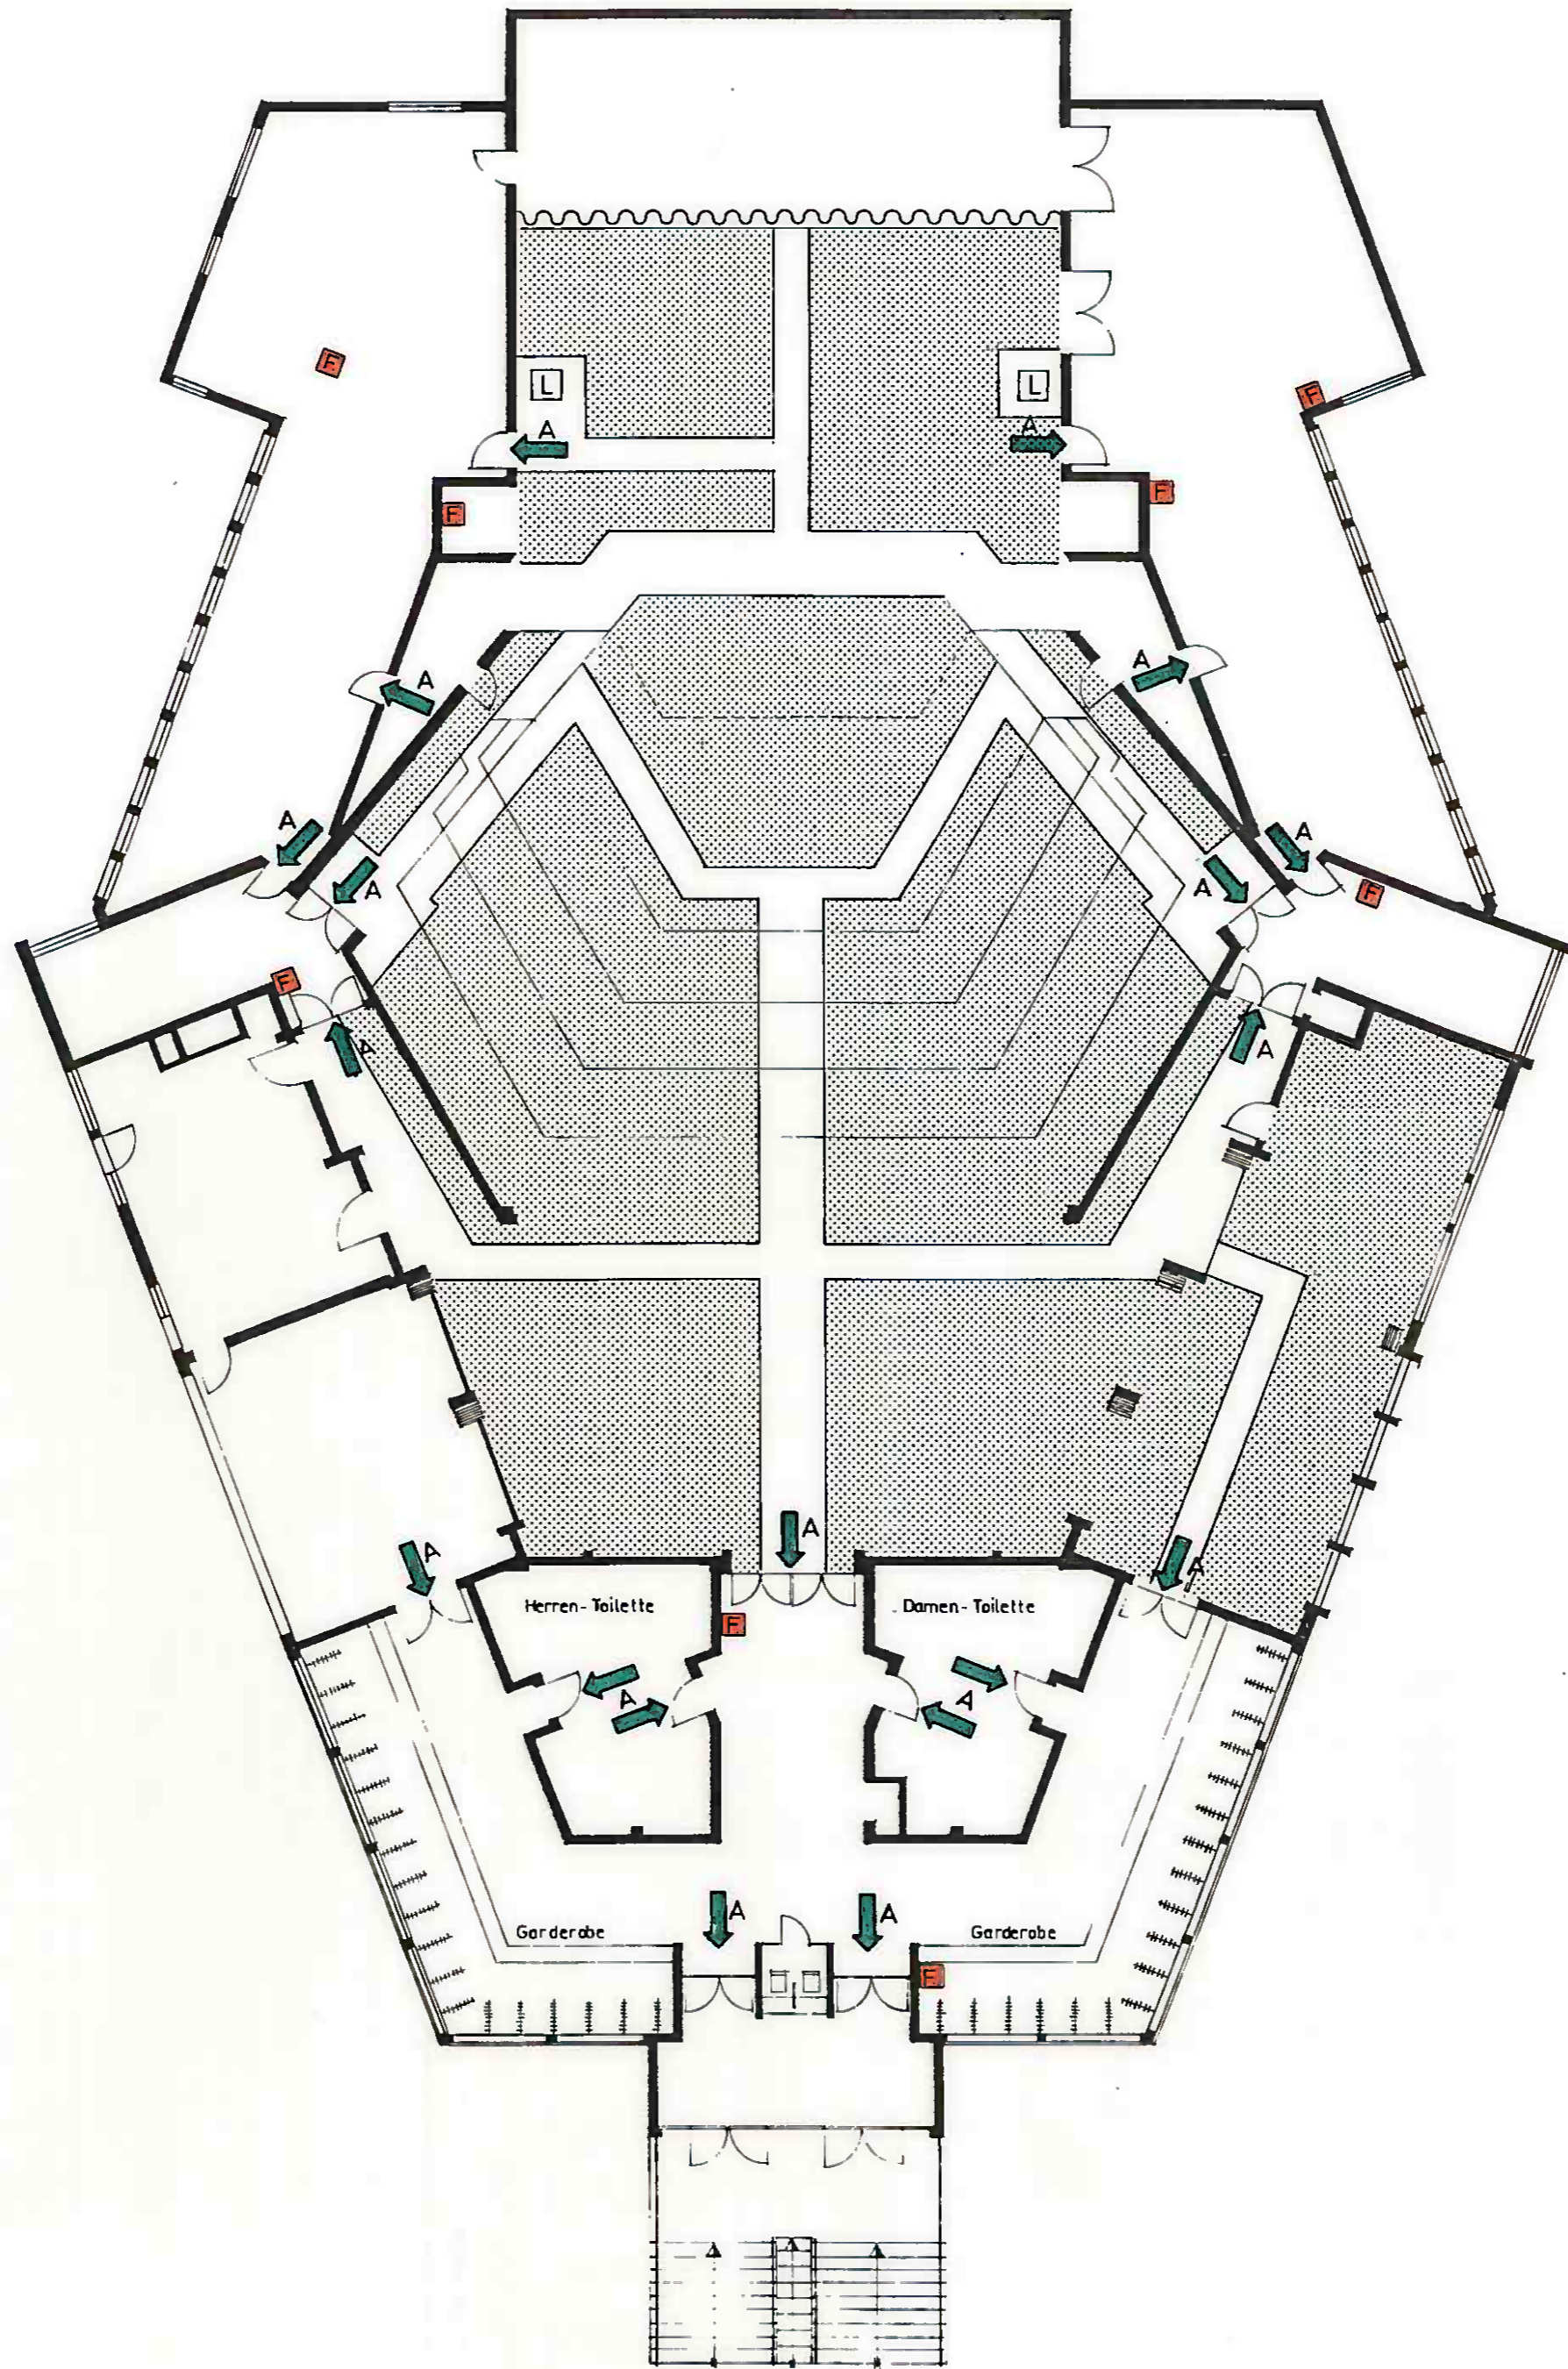

Bauaufsichtlich genehmigt

Lötterscheid, = 5. FEB. 1998

MÄRKISCHER KREIS  
DER LÄNDER  
- Bauordnung  
im Auftrag

**F** Feuerlöschkasten  
u. Feuerlöscher

**L** Löschdecke

**A** Ausgänge

BÜRGER - MEHRZWECKHALLE

MÖBELIERUNGSPLAN III

AUSSTELLUNGEN UND VERKAUFSVERANSTALTUNGEN

 Aufstellungsflächen