


# STADTHALLE MEINERZHAGEN

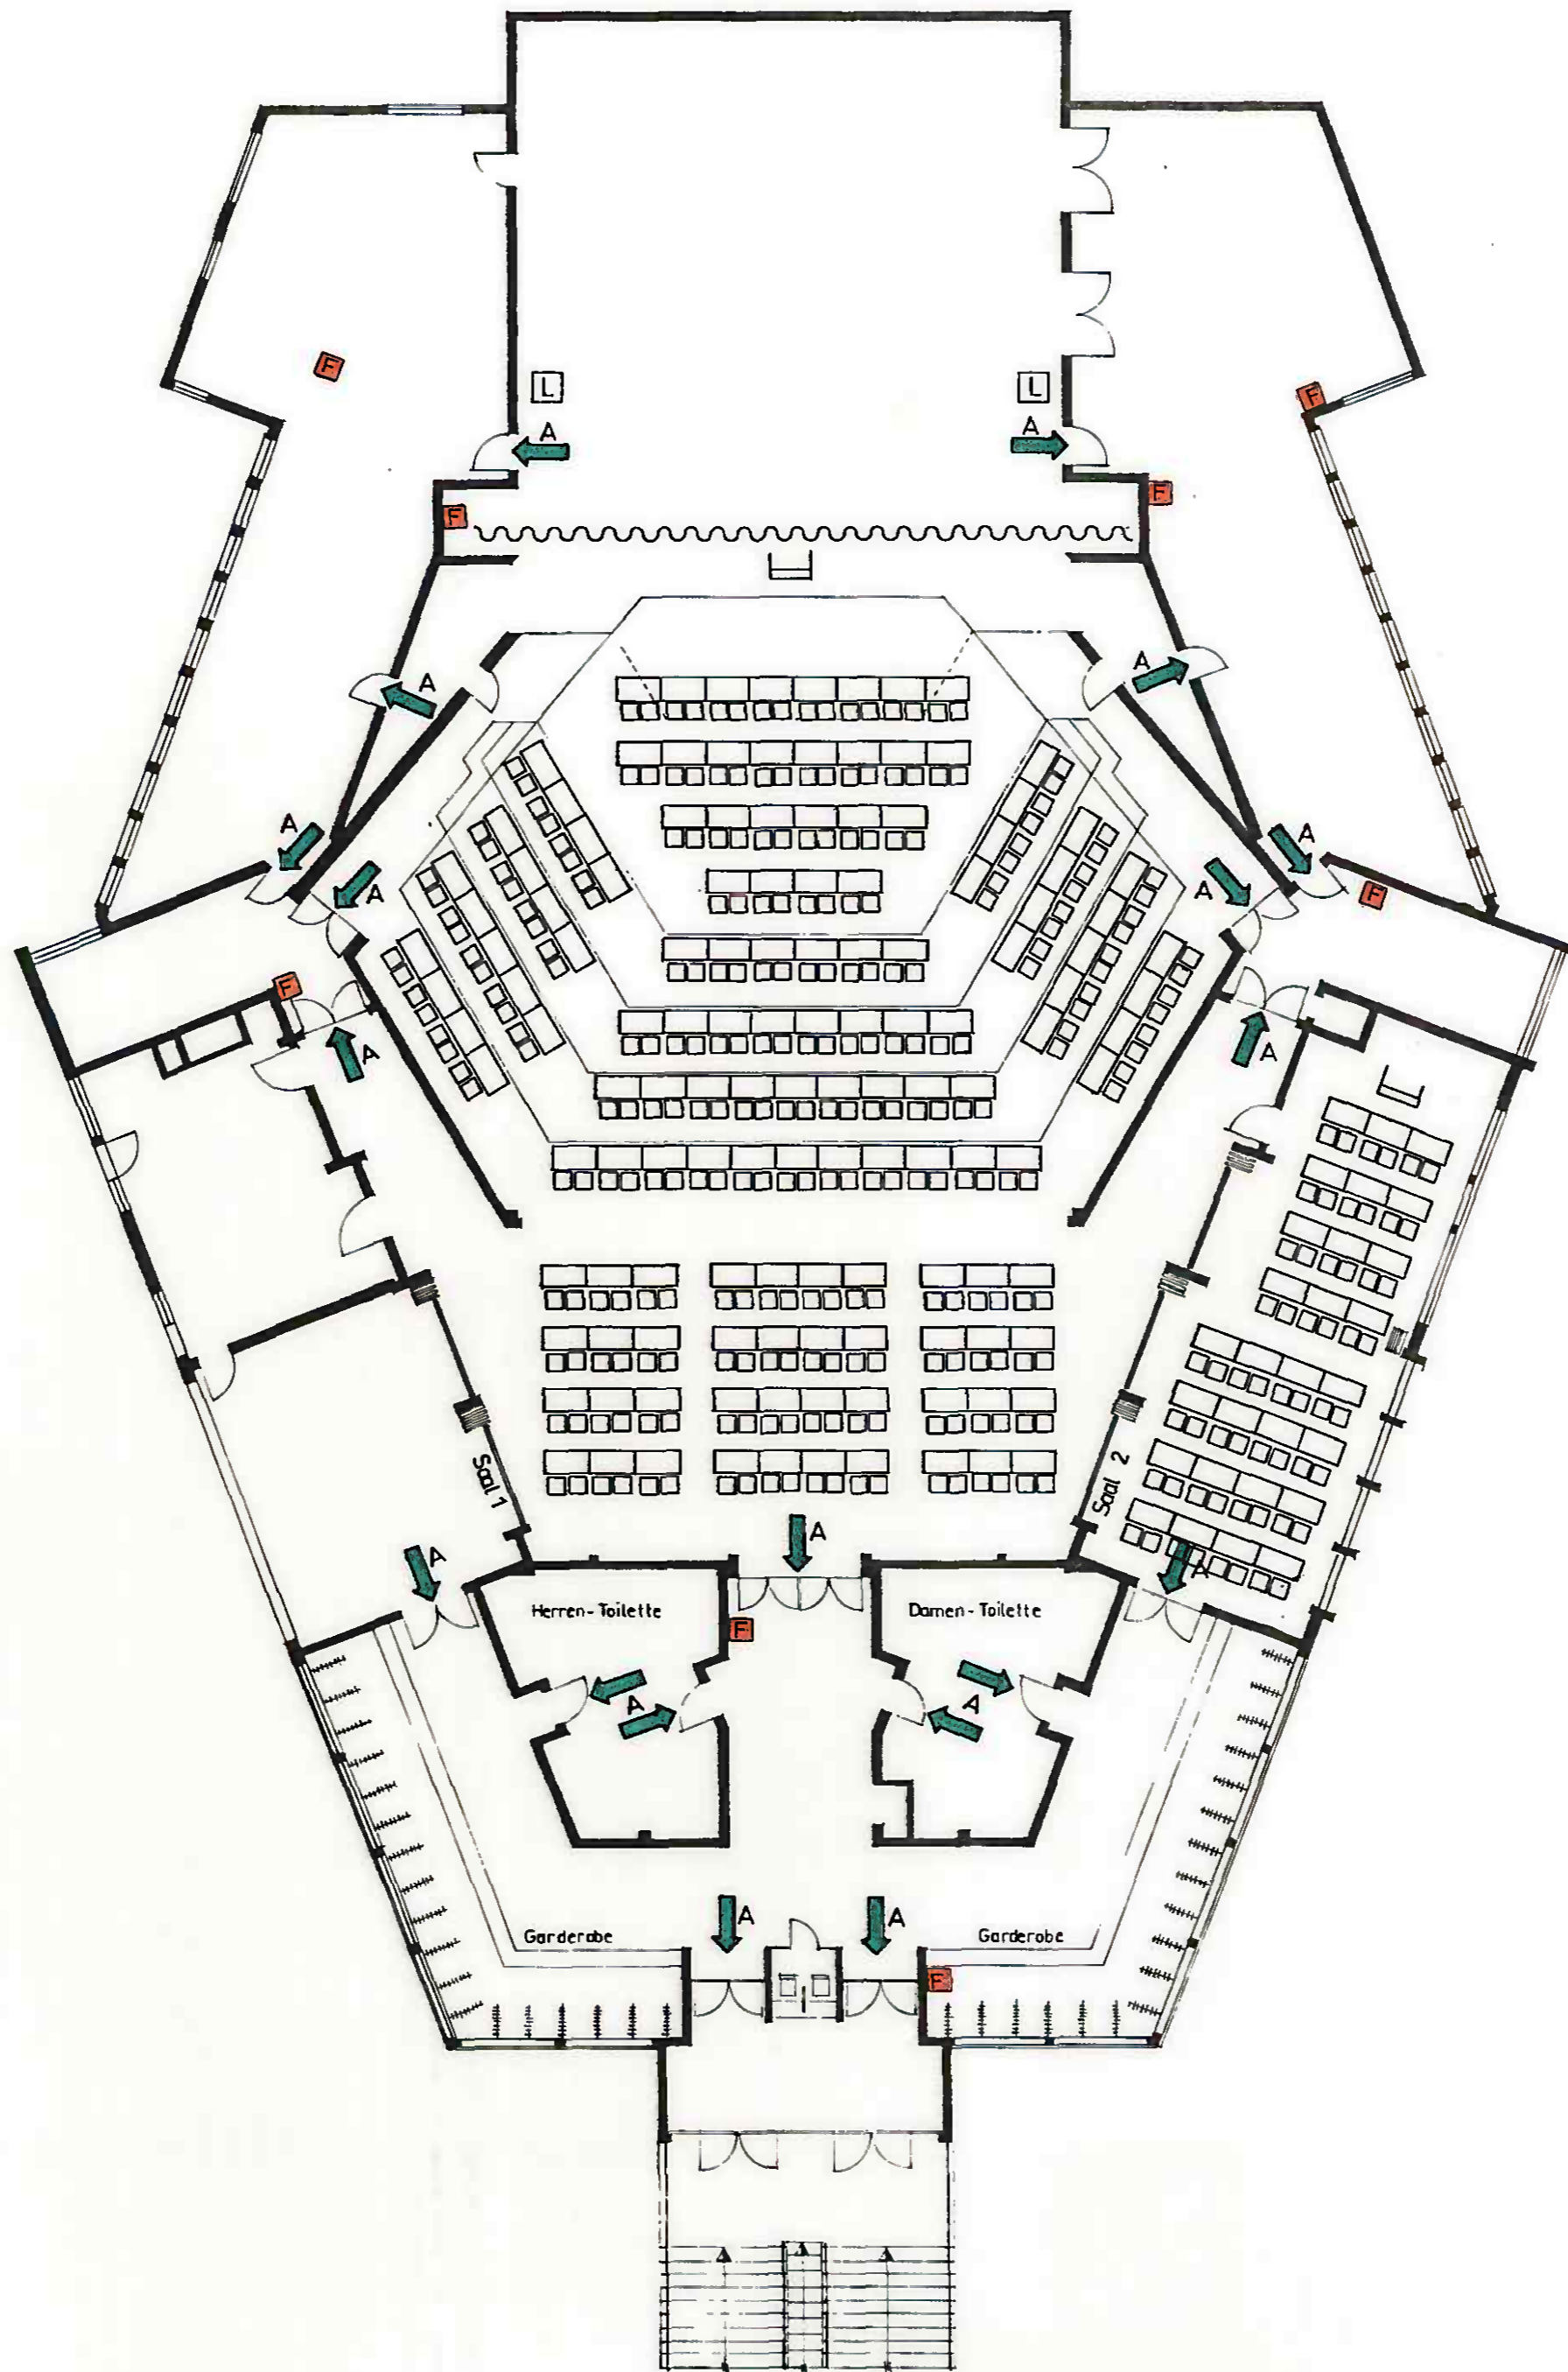

- F Feuerlöschkasten  
u. Feuerlöscher
- L Löschdecke
- A Ausgänge

## BÜRGER - MEHRZWECKHALLE MÖBELIERUNGSPLAN IV

### KONFERENZMÖBELIERUNG

Großer Saal	188 Sitzplätze
Foyer	80 Sitzplätze
insgesamt	268 Sitzplätze
Saal 2	56 Sitzplätze

Bauaufsichtlich genehmigt

Lfd.Nr. 1000/98 - 5. FEB. 1998

MÄRKISCHER KREIS  
DER LÄNDER  
- Bauordnung  
Im Auftr. *[Signature]*