



Bestand

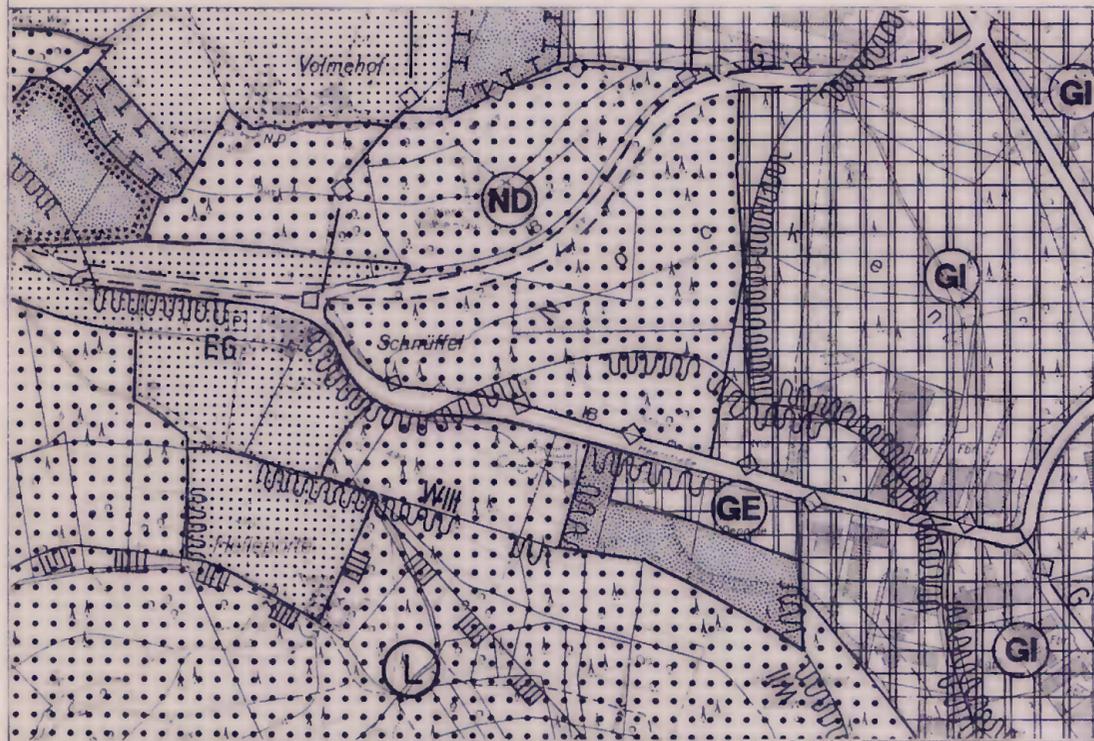

Planänderung

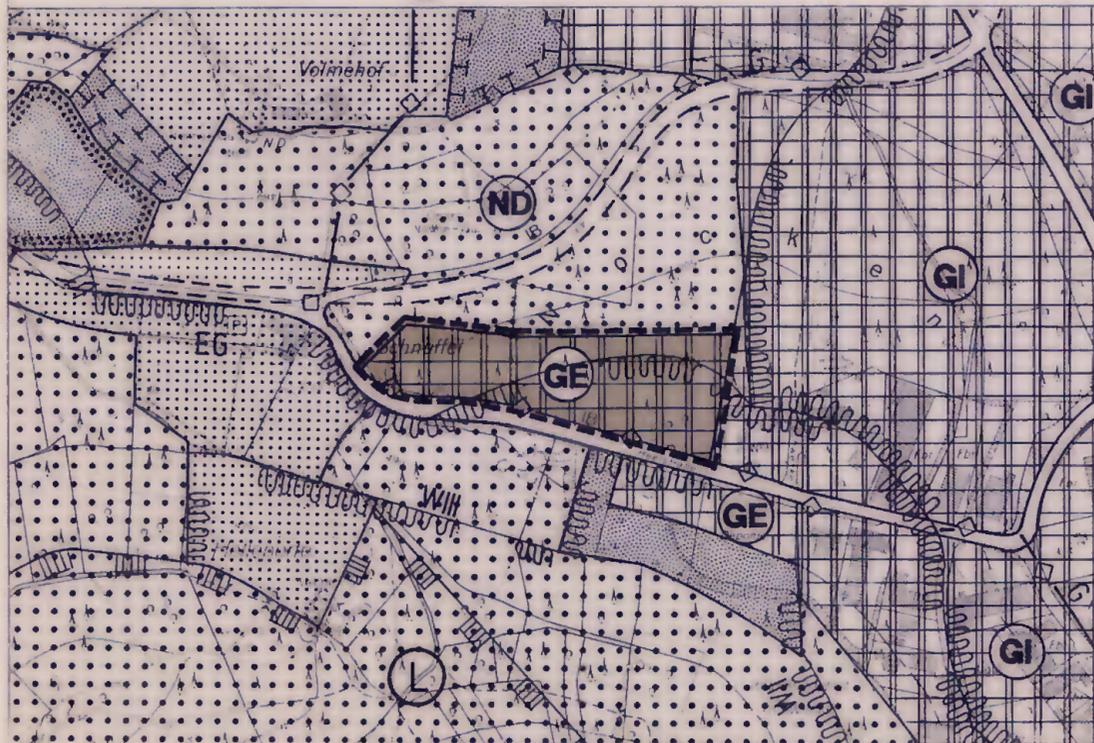

Zeichenerklärung

- Abgrenzung des Änderungsbereiches
- Gewerbegebiete
- Industriegebiete
- Fläche für Sport und Spielanlagen
- Überörtliche Hauptverkehrsstraßen
- Örtliche Hauptverkehrsstraßen
- Geplante Südumgehung
- Hauptversorgungsleitung, unterirdisch
G : Gas
- Grünflächen
- Umgrenzung von Flächen zum Schutz, zur Pflege und zur Entwicklung von Natur und Landschaft
- Flächen für die Landwirtschaft
- Flächen für Wald
- Nachrichtliche Übernahme:
- Landschaftsschutzgebiet
- Naturdenkmal
- Entwurf der Umgrenzung der Flächen mit wasserrechtlichen Festsetzungen
(WII, WIII = Wasserschutzzonen, EG = Einzugsgebiet)

Einleitungsbeschluss

Diese 1. Änderung des Flächennutzungsplanes ist gemäß § 2 Abs. 1 BauGB durch Beschluss des Rates der Stadt Meinerzhagen vom 21.12.2000 aufgestellt worden.

Meinerzhagen, den 21.02.2002

Leh
Bürgermeister

Beschluss

Der Rat der Stadt Meinerzhagen hat in seiner Sitzung am 18.02.2002 die 1. Änderung des Flächennutzungsplanes beschlossen.

Meinerzhagen, den 21.02.2002

Leh B. Rosemeier
Bürgermeister Ratsmitglied Schriftführer

Auslegungsbeschluss

Der Rat der Stadt Meinerzhagen hat am 17.12.2001 den Entwurf zur 1. Änderung des Flächennutzungsplanes gebilligt und seine öffentliche Auslegung gemäß § 3 Abs. 2 BauGB beschlossen.

Meinerzhagen, den 21.02.2002

Leh
Bürgermeister

Genehmigung

Diese 1. Änderung des Flächennutzungsplanes der Stadt Meinerzhagen ist gemäß § 6 Abs. 1 BauGB mit Verfügung vom 13.03.2002 genehmigt worden.

AZ: 35.2.1-1.4-MK-3102

Bezirksregierung
Arnsberg, den

Im Auftrag
Leh



Öffentliche Auslegung

Der Entwurf dieser 1. Änderung des Flächennutzungsplanes hat mit zugehörigem Erläuterungsbericht gemäß § 3 Abs. 2 BauGB in der Zeit vom 28.12.2001 bis einschließlich 28.01.2002 öffentlich ausgelegt. Ort und Dauer der Offenlegung sind am 20.12.2001 bekanntgemacht worden.

Meinerzhagen, den 21.02.2002

Leh
Bürgermeister

Wirksamkeit

Die Genehmigung der Bezirksregierung Arnsberg vom 13.03.2002 ist gemäß § 6 Abs. 5 BauGB am 08.04.2002 bekanntgemacht worden. Die Änderung des Flächennutzungsplanes ist somit seit dem 08.04.2002 wirksam und liegt mit dem Erläuterungsbericht offen aus.

Meinerzhagen, den

Leh
Bürgermeister



Stadt Meinerzhagen
1. Änderung
des Flächennutzungsplanes
Maßstab 1 : 5000