


Ausbauquerschnitt 1 "Tannenburgstraße"

Stat. 0+000 - 0+330

Maßstab: 1 : 25

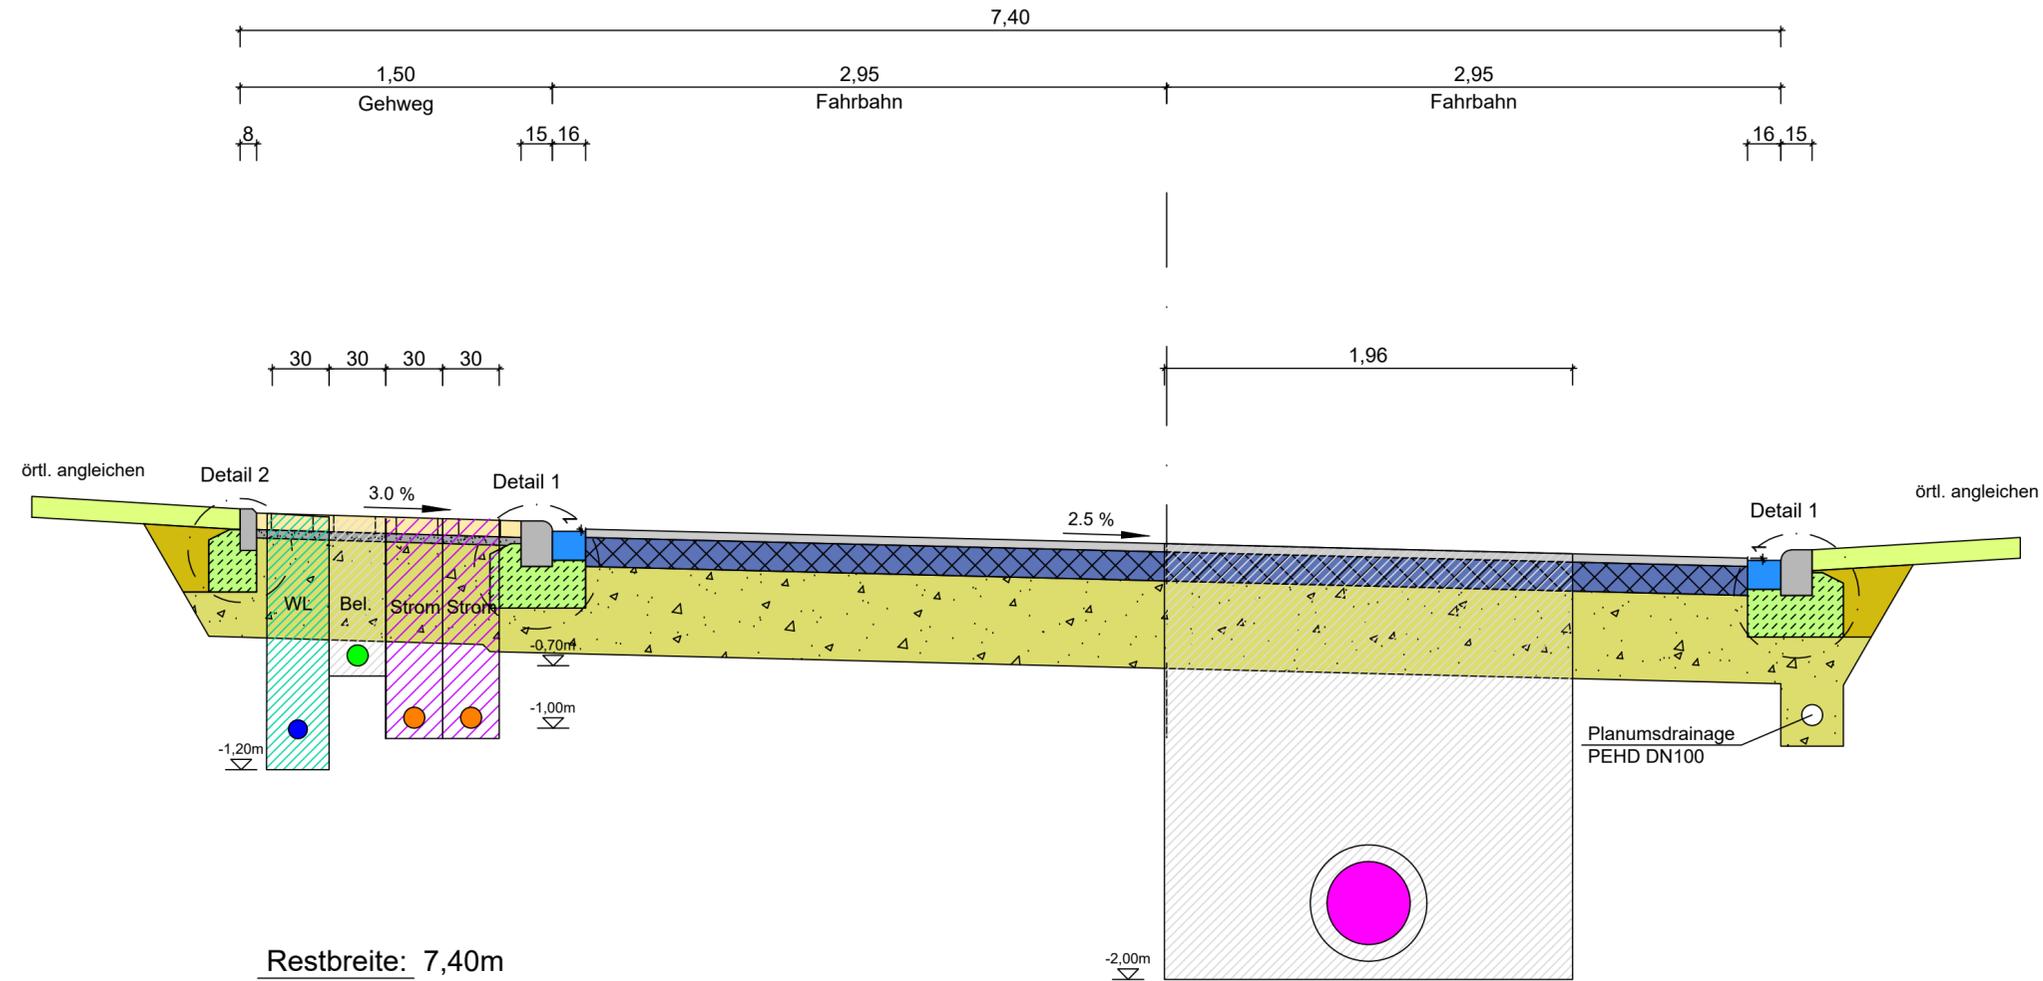

Legende:

- Beleuchtungskabel
- Stromleitung
- Wasserleitung
- Kanalleitung
- Kostenträger Stadtwerke
- Kostenträger Enervie
- Kostenträger Stadt

Restbreite: 7,40m
 - 1,96m (Kanalbau)
 - 0,30m (Wasserleitung)
 - 2 x 0,30m (Stromleitung)
 - 0,30m (Beleuchtungskabel)
 = 4,26m

Index	Datum	Name	Geändert
Änderungen			

Planverfasser:		Datum	Zeichen
SCHMIDT Ingenieurbüro für Bauwesen Wiesenkamp 1 Telefon 02723 / 9670-0	57368 Lennestadt		
	Telefax 02723 / 9670-18		
	info@bauing-schmidt.de		
	bearbeitet	Juli 2021	Be
gezeichnet	Juli 2021	CLS	
geprüft			
Plangröße	0.29 x 0,78		

Stadt Meinerzhagen Bahnhofstraße 9-13 58540 Meinerzhagen	Unterlage	6-1
	Blatt Nr.	4
	Reg. Nr.	Lage_15-354-6-1
Ausbau der "Otto-Fuchs-Straße" in Meinerzhagen - Ausführungsplanung -		bearbeitet
		gezeichnet
		geprüft
		Abrechnungsskizze
		Maßstab
Meinerzhagen _____, den _____ 20____		