


VORHANDENE RIGOLE

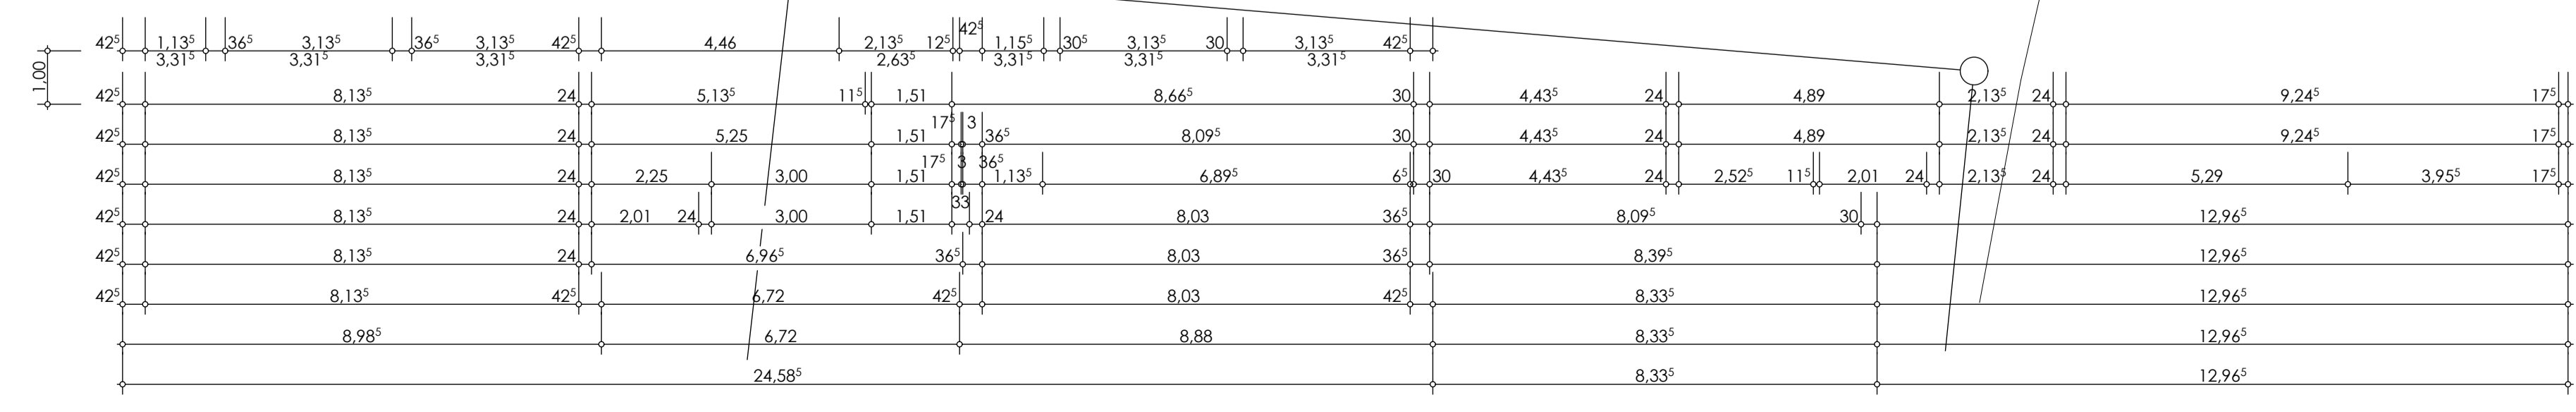

**UNTERGESCHOSS**  
 OKFF - 3.60 OKRD - 3.65 Altbau  
 OKFF - 3.60 OKRD - 3.75 gepl. Anbau

Gehört zur Baugenehmigung vom 11.06.2021  
 Gr: 46-63.30.02-1695-2020  
 Märkischer Kreis  
 Der Landrat  
 Bauaufsicht und Immissionsschutz  
 Im Auftrag  
 Stein

**ENTWURF - PLANUNG - AUSFÜHRUNG**  
 DIPL.-ING. ARCHITEKT **ACHIM HAGER**  
 HIMBERGSTRASSE 1 • 58540 MEINERZHAGEN • TEL. 02354 - 14252 • FAX 02354 - 14253


BAUVORHABEN: ERWEITERUNG DER OGS - GRUNDSCHULE WAHR DURCH ANBAU  
 BAUHERR: STADT MEINERZHAGEN - DER BÜRGERMEISTER - BAHNHOFSTRASSE 9 - 15. 58540 MEINERZHAGEN  
 BAUSTELLE: SÜDSTRASSE 3. 58540 MEINERZHAGEN

**UNTERGESCHOSS**

DER BAUHERR: Der Bürgermeister I.A.: *Rohlf*  
 DER ARCHITEKT: *Hager*

DATUM: 10. OKTOBER 2020  
 GRÖSSE: 0,89 X 0,59 = 0,52² m²  
 GEZEICHNET: AH/AM  
 GEANDERT: 11.05.2021  
 BL. NR.: 02 8

M.: 1 : 100

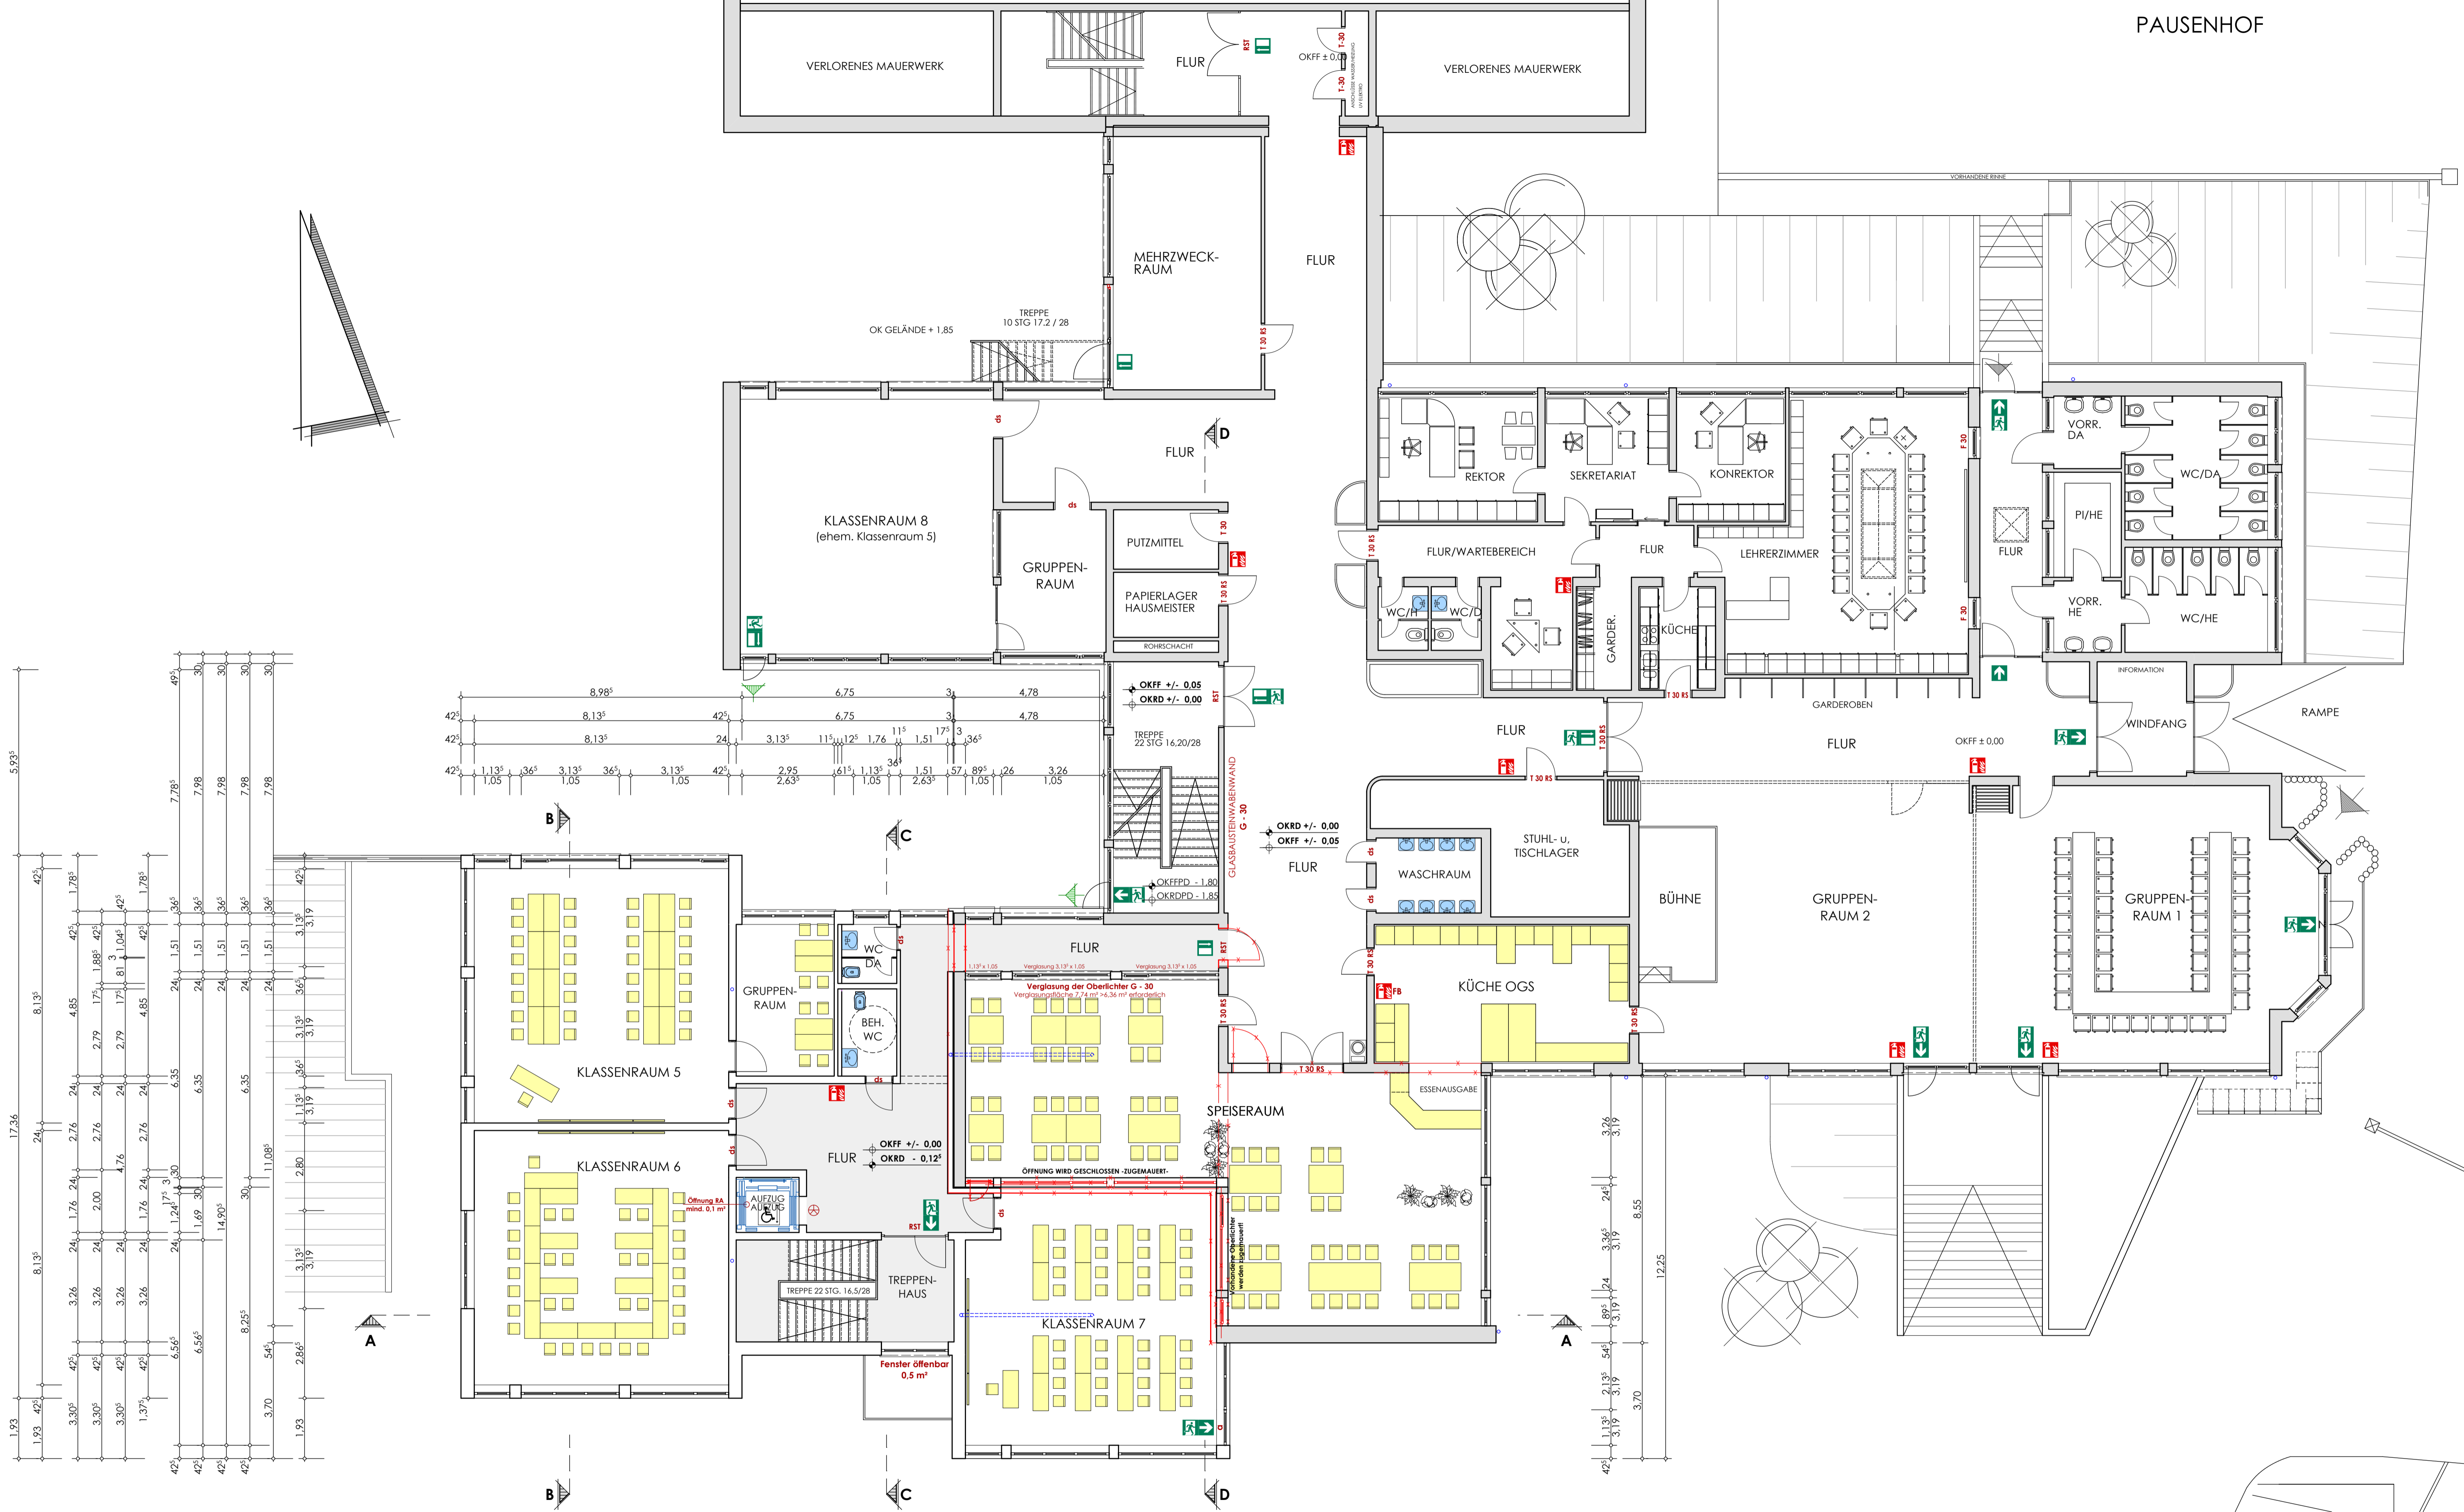

PAUSENHOF

**ERDGESCHOSS**

OKFF +/- 0,00 OKRD - 0,06 Altbau  
 OKFF +/- 0,00 OKRD - 0,12<sup>5</sup> gepl. Anbau

|                 |                   |                   |                   |                    |                   |                  |                   |                   |                  |                   |                   |                   |                   |                   |
|-----------------|-------------------|-------------------|-------------------|--------------------|-------------------|------------------|-------------------|-------------------|------------------|-------------------|-------------------|-------------------|-------------------|-------------------|
| 42 <sup>5</sup> | 1,13 <sup>5</sup> | 3,6 <sup>5</sup>  | 3,13 <sup>5</sup> | 3,6 <sup>5</sup>   | 3,13 <sup>5</sup> | 4,46             | 2,13 <sup>5</sup> | 1,15 <sup>5</sup> | 3,0 <sup>5</sup> | 3,13 <sup>5</sup> | 3,0               | 3,13 <sup>5</sup> | 4,2 <sup>5</sup>  | 8,51              |
| 42 <sup>5</sup> |                   |                   |                   |                    |                   |                  | 2,56 <sup>5</sup> | 6,7               |                  |                   |                   |                   |                   |                   |
| 42 <sup>5</sup> |                   | 8,13 <sup>5</sup> | 24                | 3,13 <sup>5</sup>  | 1,1 <sup>5</sup>  | 1,2 <sup>5</sup> | 1,76              | 1,51              | 1,7 <sup>5</sup> | 3,6 <sup>5</sup>  | 8,09 <sup>5</sup> | 3,0               | 4,43 <sup>5</sup> | 24                |
| 42 <sup>5</sup> |                   | 8,13 <sup>5</sup> | 24                | 3,13 <sup>5</sup>  | 1,1 <sup>5</sup>  | 1,2 <sup>5</sup> | 1,76              | 1,51              | 1,7 <sup>5</sup> | 3,6 <sup>5</sup>  | 8,09 <sup>5</sup> | 3,0               | 3,89 <sup>5</sup> | 5,24              |
| 42 <sup>5</sup> |                   | 8,13 <sup>5</sup> | 24                | 2,01               | 24                | 4,51             | 1,70 <sup>5</sup> | 6,96              | 3,0              | 8,09 <sup>5</sup> | 3,0               | 4,44              | 30                | 8,16 <sup>5</sup> |
| 42 <sup>5</sup> |                   | 8,13 <sup>5</sup> | 42 <sup>5</sup>   | 6,72               |                   |                  |                   |                   |                  | 3,6 <sup>5</sup>  | 6                 | 8,03 <sup>5</sup> | 30                | 4,44              |
|                 |                   | 8,98 <sup>5</sup> |                   | 6,72               |                   |                  |                   |                   |                  | 8,45 <sup>5</sup> | 42 <sup>5</sup>   | 8,33 <sup>5</sup> | 30                | 4,44              |
|                 |                   | 8,98 <sup>5</sup> |                   | 6,72               |                   |                  |                   |                   |                  | 8,88              |                   | 8,33 <sup>5</sup> | 30                | 4,44              |
|                 |                   |                   |                   | 24,58 <sup>5</sup> |                   |                  |                   |                   |                  |                   |                   | 8,33 <sup>5</sup> | 30                | 4,44              |
|                 |                   |                   |                   |                    |                   |                  |                   |                   |                  |                   |                   | 8,33 <sup>5</sup> | 30                | 4,44              |

Gehört zur Baugenehmigung vom 11.06.2021  
 Gr: 46-63.30.02-1695-2020  
 Märkischer Kreis  
 Der Landrat  
 Bauaufsicht und Immissionsschutz  
 Im Auftrag  
 Stein

**ENTWURF - PLANUNG - AUSFÜHRUNG**  
 DIPL.-ING. ARCHITEKT ACHIM HAGER  
 HIMBERGSTRASSE 1 \* 58540 MEINERZHAGEN \* TEL. 02354 - 14252 \* FAX 02354 - 14253

BAUVORHABEN: ERWEITERUNG DER OGS "GRUNDSCHULE WAHR" DURCH ANBAU  
 BAUHERR: STADT MEINERZHAGEN - DER BÜRGERMEISTER, BAHNHOFSTRASSE 9 - 15, 58540 MEINERZHAGEN  
 BAUSTELLE: SÜDSTRASSE 3, 58540 MEINERZHAGEN


**ERDGESCHOSS**

DER BAUHERR: Der Bürgermeister  
 I.A.: *Rohr*  
 (Rohr)  
 Facharchitekt

DER ARCHITEKT: *Achim Hager*  
 ARCHITEKT  
 2017  
 404 ORIENTIERUNG

DATUM: 12. OKTOBER 2020  
 GRÖSSE: 0,89 X 0,59 = 0,53 m<sup>2</sup>  
 GEZEICHNET: AH/AM  
 GEÄNDERT: 11.05.2021  
 BL. NR: 02 8

M.: 1 : 100

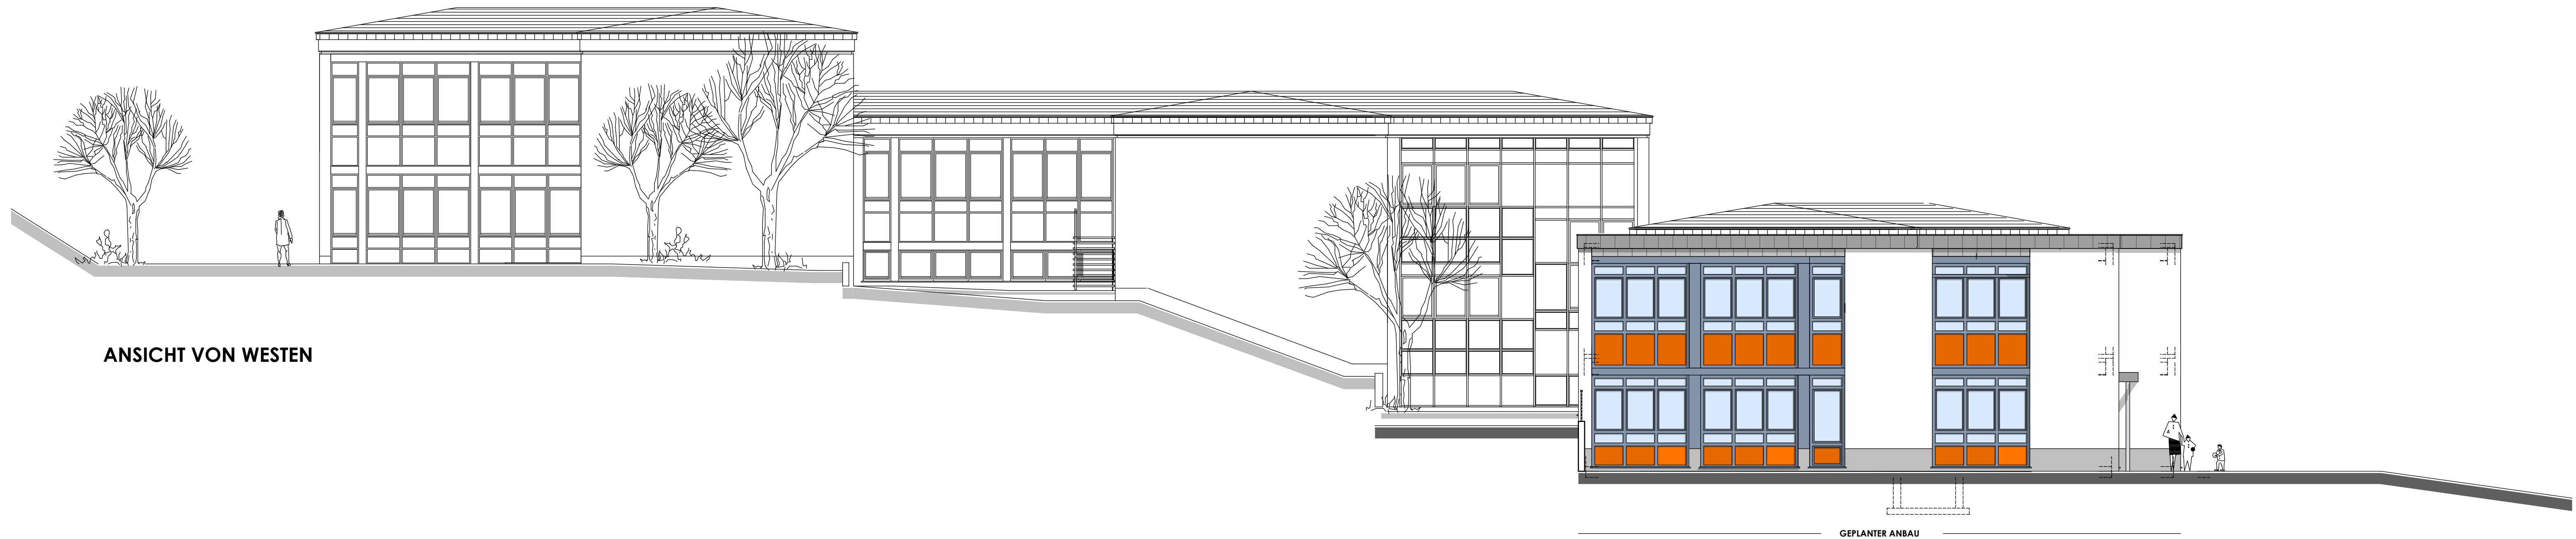

ANSICHT VON WESTEN

GEPLANTER ANBAU



ANSICHT VON SÜDEN

GEPLANTER ANBAU

Gehört zur Baugenehmigung vom 11.06.2021  
Gz: 46-63.30.02-1695-2020  
Märkischer Kreis  
Der Landrat  
Bauaufsicht und Immissionsschutz  
im Auftrag  
Stein

|  |   |   |       |                  |        |                       |            |       |          |     |        |    |
|--|---|---|-------|------------------|--------|-----------------------|------------|-------|----------|-----|--------|----|
|   | <b>ENTWURF - PLANUNG - AUSFÜHRUNG</b><br><b>DIPL.-ING. ARCHITEKT ACHIM HAGER</b><br>HIMBERGSTRASSE 1 • 58540 MEINERZHAGEN • TEL. 02354 - 14252 • FAX 02354 - 14253  |   |       |                  |        |                       |            |       |          |     |        |    |
|  | BAUVORHABEN: ERWEITERUNG DER OGS - GRUNDSCHULE WAHR DURCH ANBAU<br>BAUHERR: STADT MEINERZHAGEN - DER BÜRGERMEISTER-, BAHNHOFSTRASSE 9 - 15, 58540 MEINERZHAGEN<br>BAUSTELLE: SÜDSTRASSE 3, 58540 MEINERZHAGEN | <b>ANSICHTEN VON SÜDEN UND OSTEN</b><br>M.: 1 : 100   |       |                  |        |                       |            |       |          |     |        |    |
| DER BAUHERR: <b>Der Bürgermeister</b><br>I.A.: <br>Fachbereichsleiter | DER ARCHITEKT<br><br>               | <table border="1"> <tr><td>DATUM</td><td>20. OKTOBER 2020</td></tr> <tr><td>GRÖSSE</td><td>0,88 X 0,45 = 0,40 m²</td></tr> <tr><td>GEZEICHNET</td><td>AH/AM</td></tr> <tr><td>GEÄNDERT</td><td>---</td></tr> <tr><td>BL. NR</td><td>04</td></tr> </table> | DATUM | 20. OKTOBER 2020 | GRÖSSE | 0,88 X 0,45 = 0,40 m² | GEZEICHNET | AH/AM | GEÄNDERT | --- | BL. NR | 04 |
| DATUM  | 20. OKTOBER 2020  |   |       |                  |        |                       |            |       |          |     |        |    |
| GRÖSSE   | 0,88 X 0,45 = 0,40 m²   |   |       |                  |        |                       |            |       |          |     |        |    |
| GEZEICHNET   | AH/AM   |   |       |                  |        |                       |            |       |          |     |        |    |
| GEÄNDERT   | ---   |   |       |                  |        |                       |            |       |          |     |        |    |
| BL. NR   | 04  |   |       |                  |        |                       |            |       |          |     |        |    |




Gehört zur Baugenehmigung vom 11.06.2021  
Gz: 46-63.30.02-1695-2020  
Märkischer Kreis  
Der Landrat  
Bauaufsicht und Immissionsschutz  
im Auftrag  
Stein

**ENTWURF - PLANUNG - AUSFÜHRUNG**  
 DIPL.-ING. ARCHITEKT ACHIM HAGER  
 HIMBERGSTRASSE 1 \* 58540 MEINERZHAGEN \* TEL. 02354 - 14252 \* FAX 02354 - 14253


BAUVORHABEN: ERWEITERUNG DER OGS - GRUNDSCHULE WAHR DURCH ANBAU  
 BAUHERR: STADT MEINERZHAGEN -DER BÜRGERMEISTER-, BAHNHOFSTRASSE 9 - 15, 58540 MEINERZHAGEN  
 BAUSTELLE: SÜDSTRASSE 3, 58540 MEINERZHAGEN

**GELÄNDESCHNITTE**  
 DER BAUHERR: Der Bürgermeister i.A.: *Rothhaar*  
 DER ARCHITEKT: *laga*


**M.: 1 : 100**  
 DATUM: 29. OKTOBER 2020  
 GRÖSSE: 0.88 X 0.50 = 0.44 m²  
 GEZEICHNET: AHJ/AM  
 GEÄNDERT: ----  
 BL. NR: 07

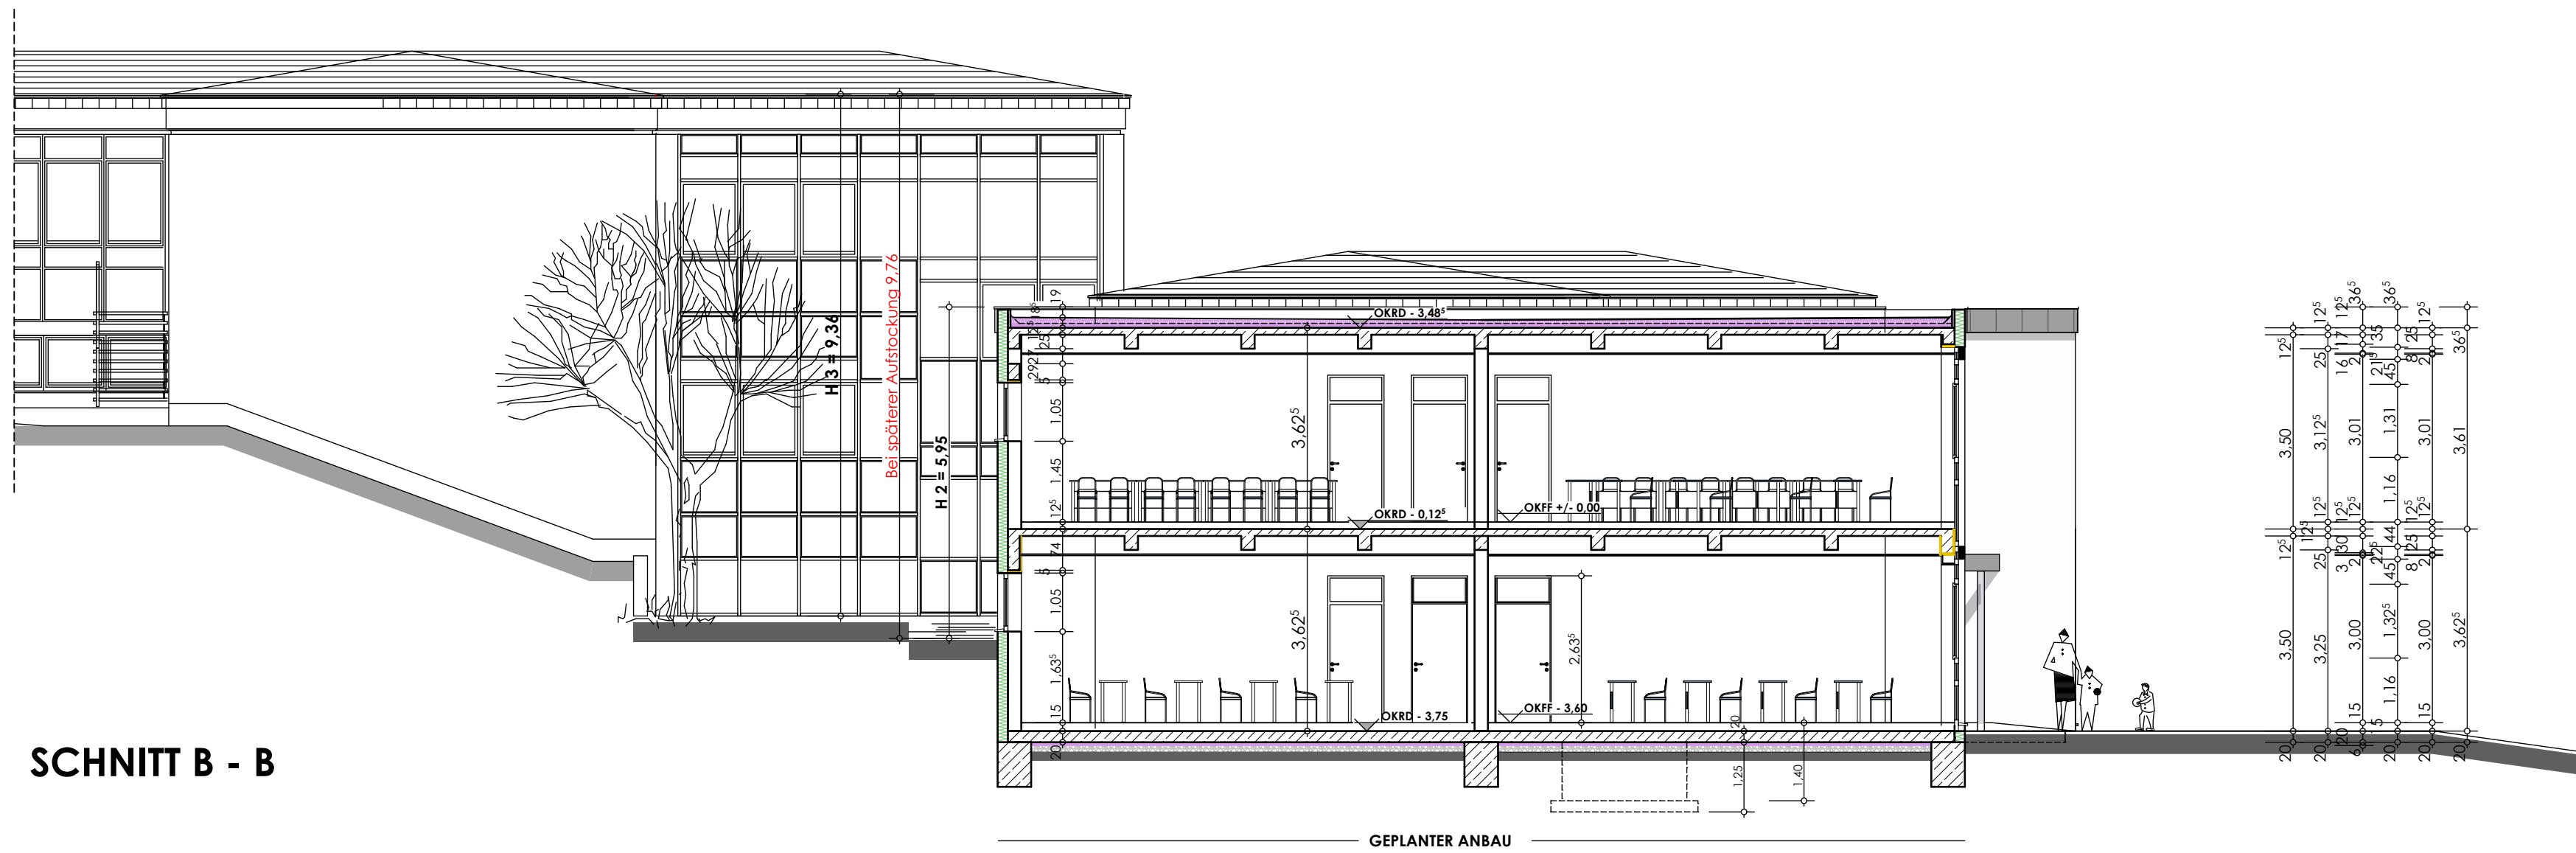


SCHNITT B - B

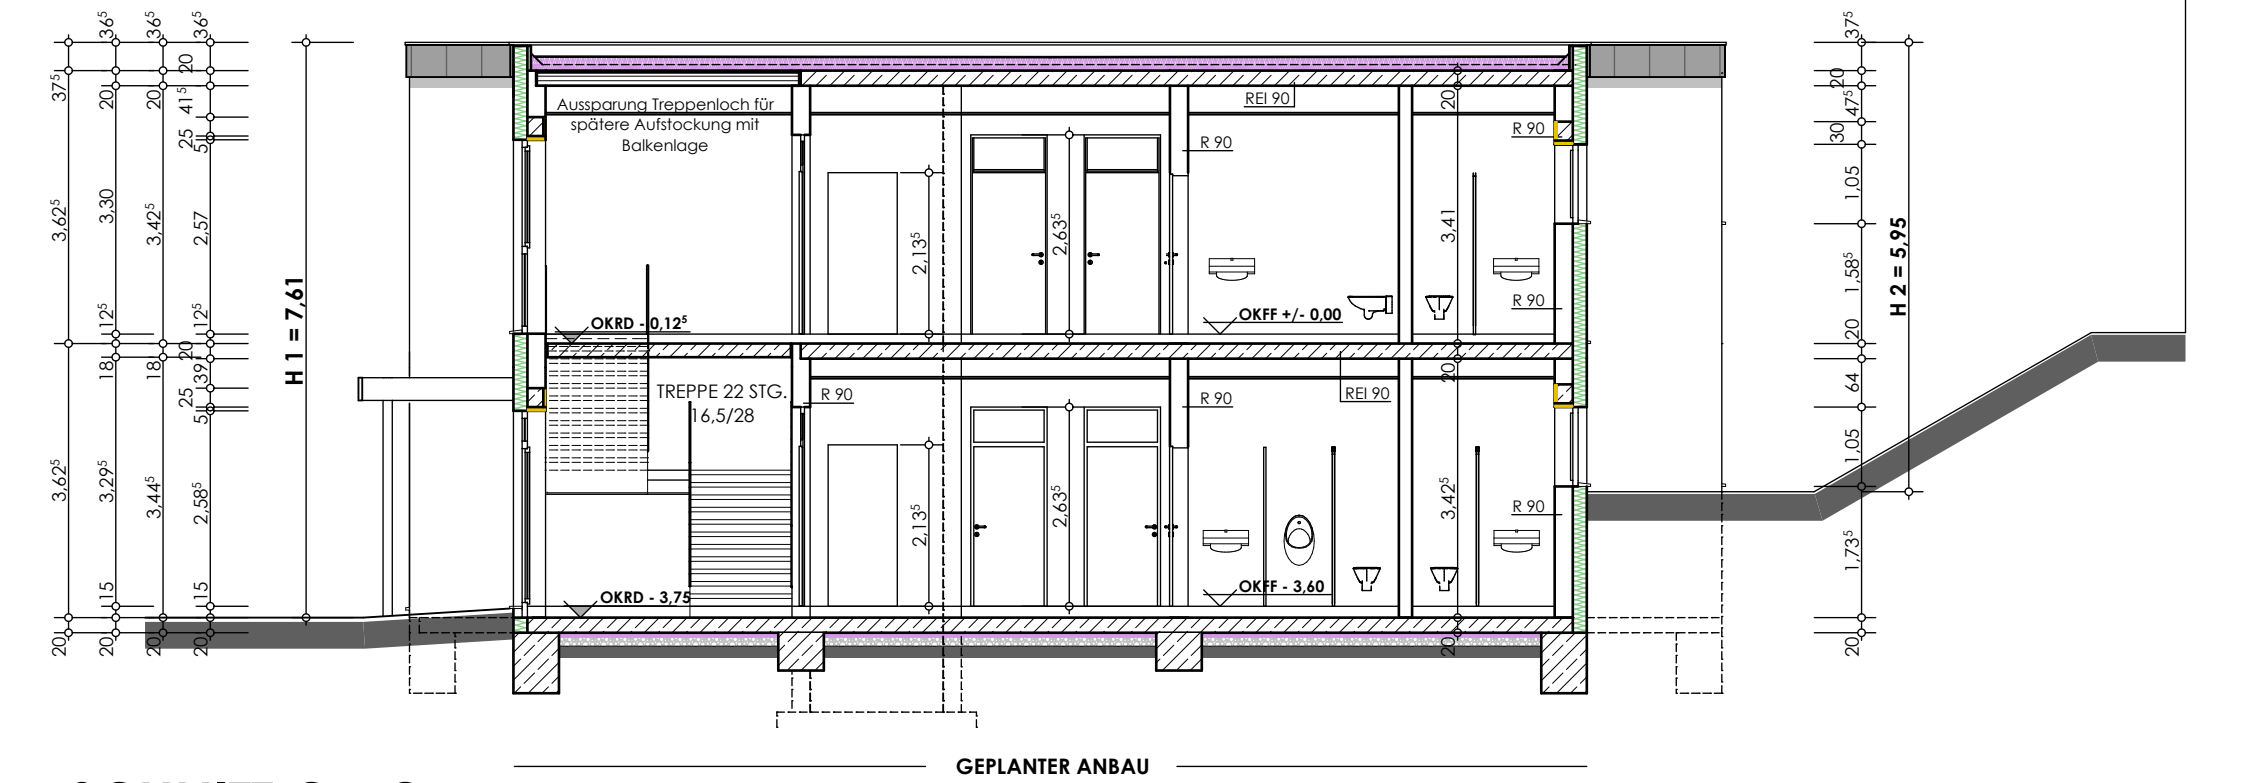

SCHNITT C - C

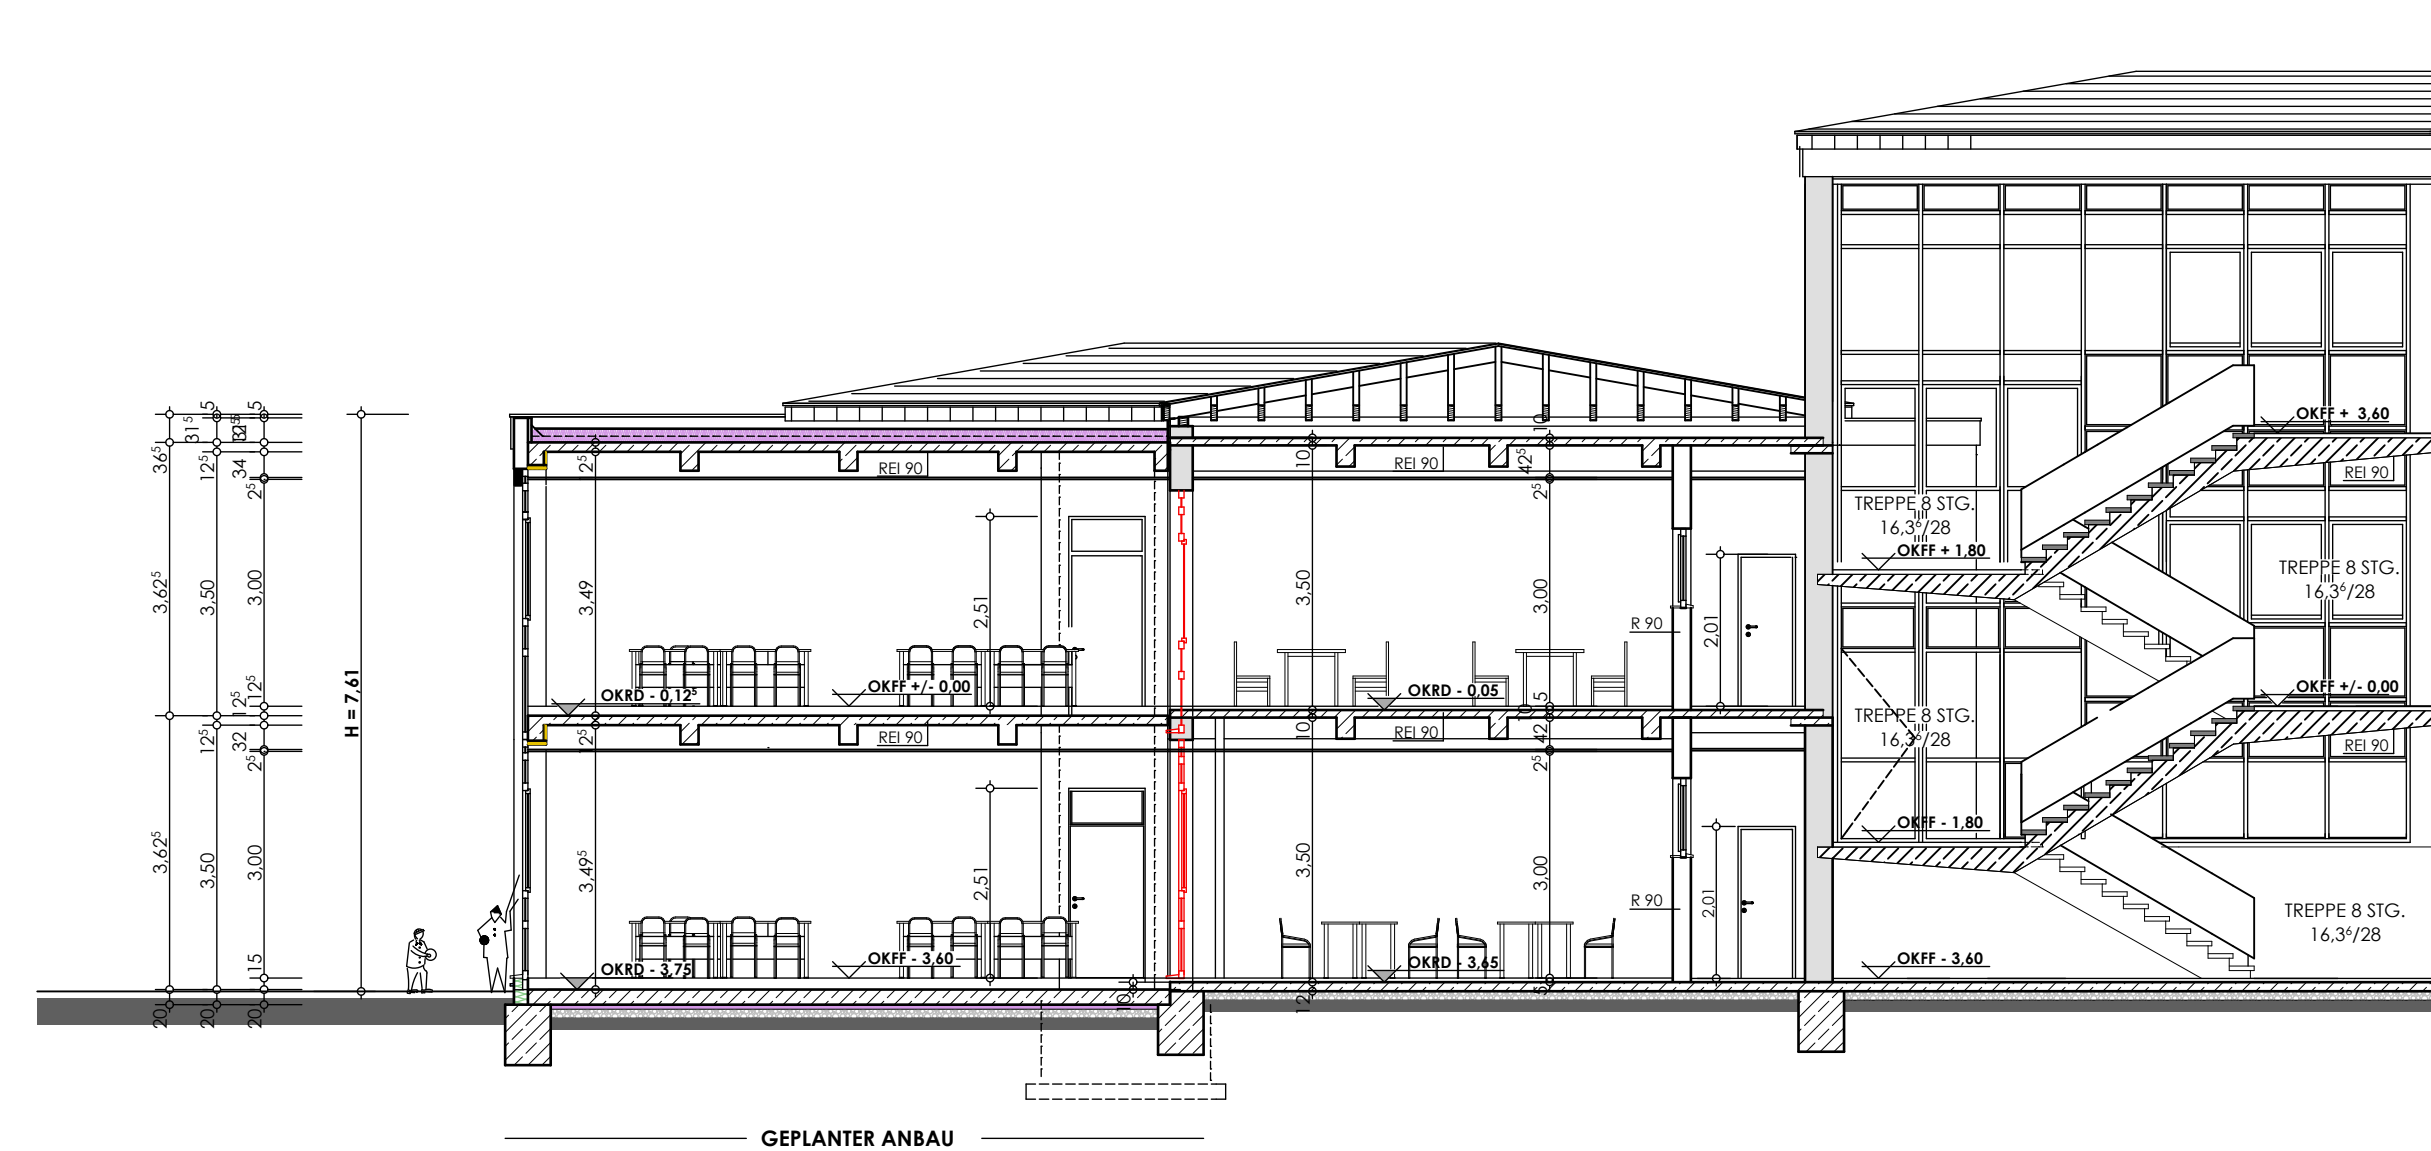

SCHNITT D - D

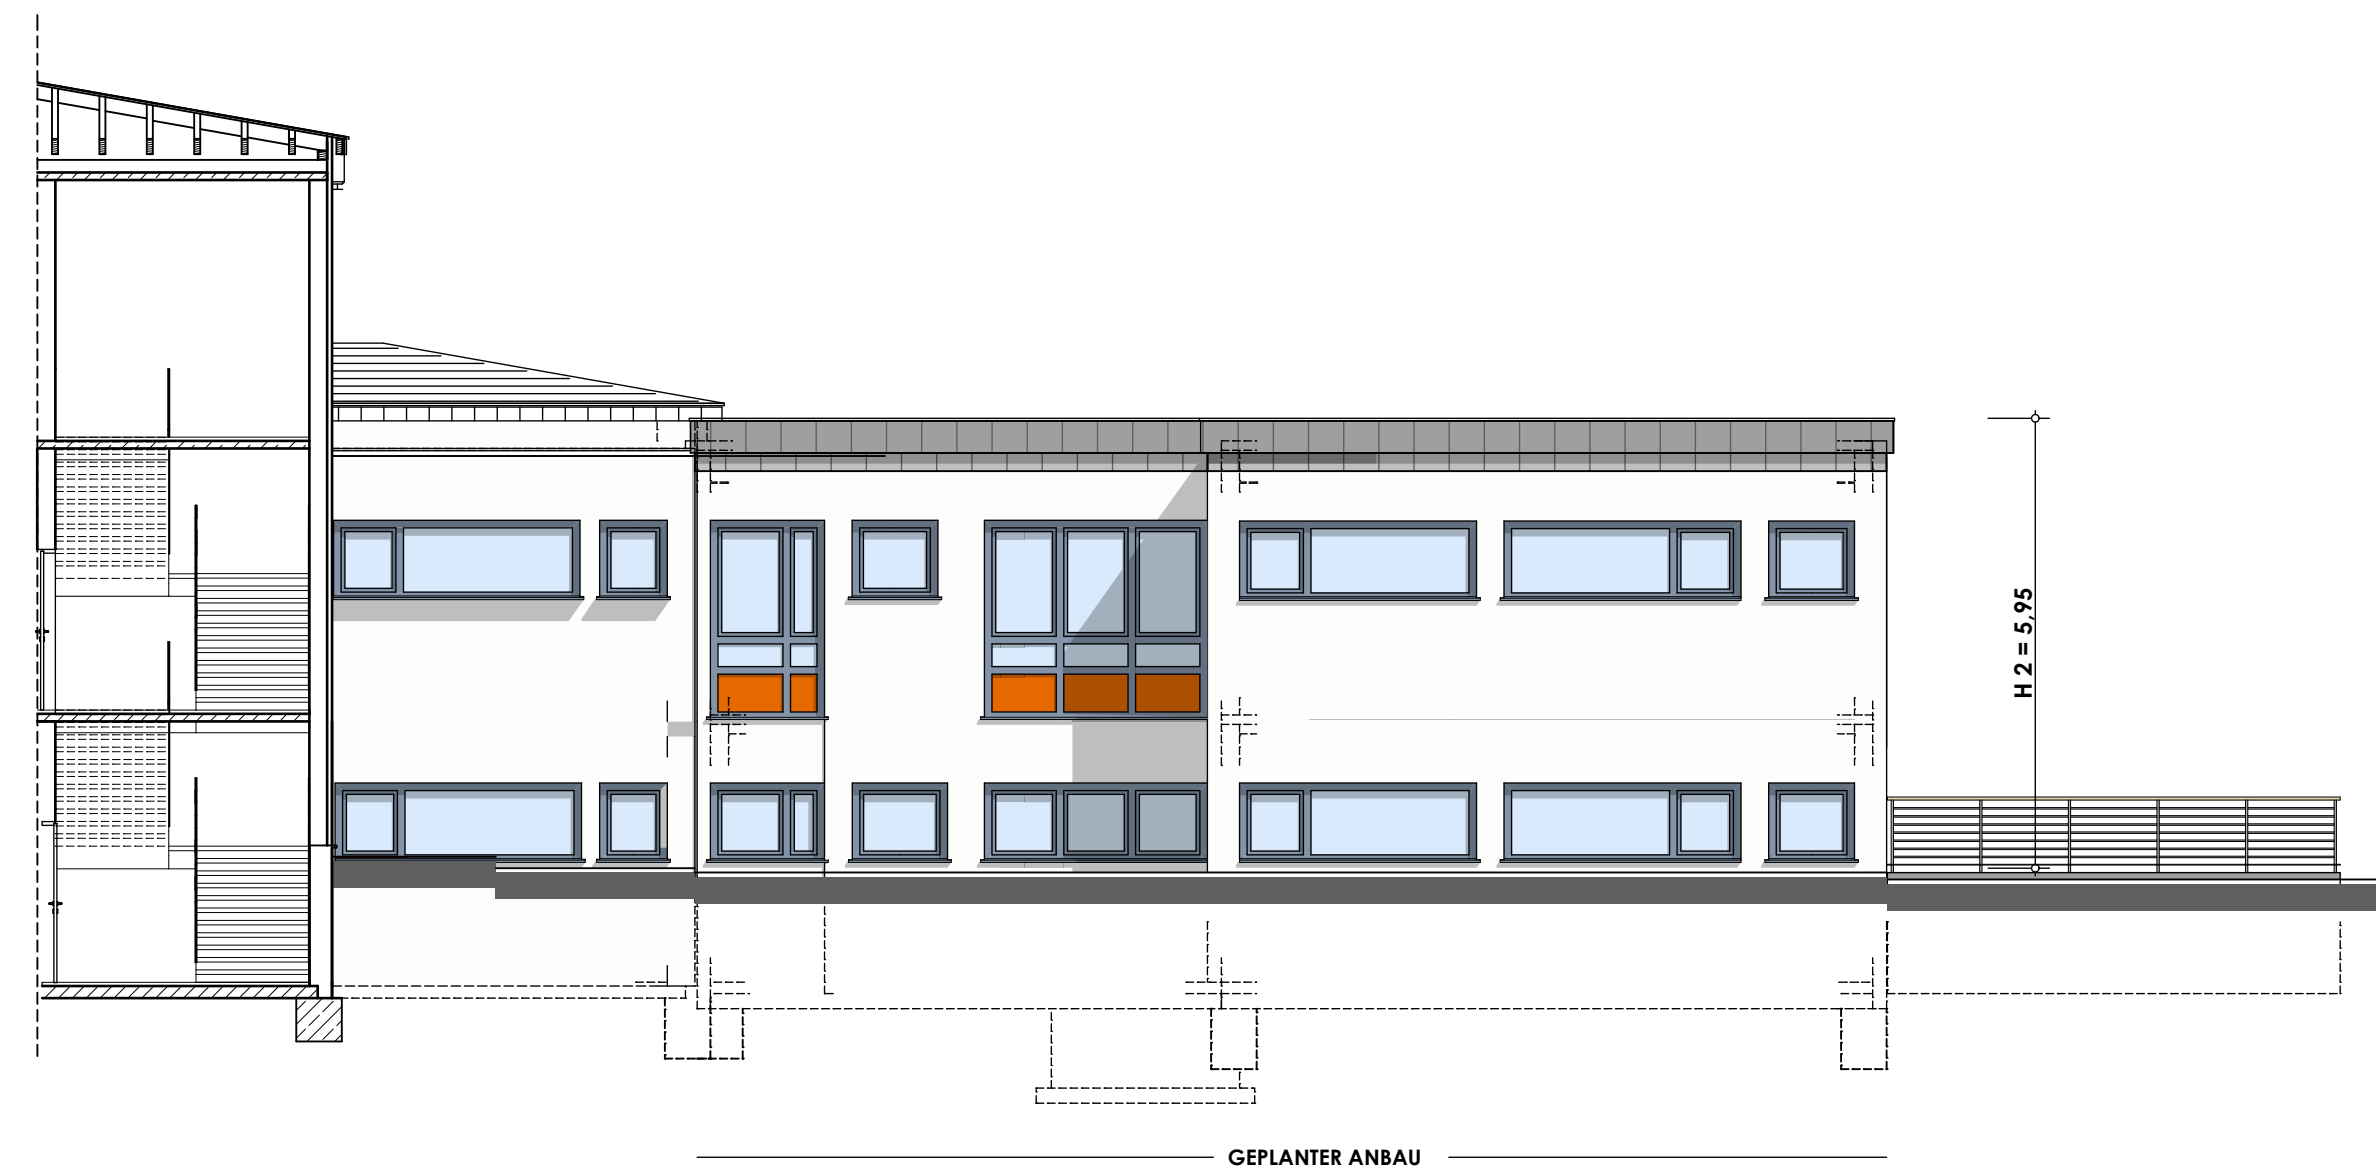

ANSICHT VON NORDEN



ANSICHT VON OSTEN

Gehört zur Baugenehmigung vom 11.06.2021  
Gz: 46-63.30.02-1695-2020  
Märkischer Kreis  
Der Landrat  
Bauaufsicht und Immissionsschutz  
Im Auftrag  
Stein

**ENTWURF - PLANUNG - AUSFÜHRUNG**  
**DIPL.-ING. ARCHITEKT ACHIM HAGER**  
 HIMBERGSTRASSE 1 \* 58540 MEINERZHAGEN \* TEL. 02354 - 14252 \* FAX 02354 - 14253


BAUVORHABEN: ERWEITERUNG DER OGS - GRUNDSCHULE WAHR DURCH ANBAU  
 BAUHERR: STADT MEINERZHAGEN - DER BÜRGERMEISTER, BAHNHOFSTRASSE 9 - 15, 58540 MEINERZHAGEN  
 BAUSTELLE: SÜDSTRASSE 3, 58540 MEINERZHAGEN

**ANSICHTEN OSTEN u. NORDEN, SCHNITTE B-B, C-C u. D-D M.: 1 : 100**


DER BAUHERR: **Der Bürgermeister**  
 I.A.: *Rohrhaar*  
 Fachbereichsleiter

DER ARCHITEKT: **ACHIM HAGER**  
 ARCHITEXT 2017  
 FACHBEREICH FÜR OFFIZIELLE VERFAHREN

DATUM: 27. OKTOBER 2020  
 GRÖSSE: 0,88 X 0,40 = 0,35 m<sup>2</sup>  
 GEZEICHNET: AH/AM  
 GEÄNDERT: ---  
 BL. NR: 06

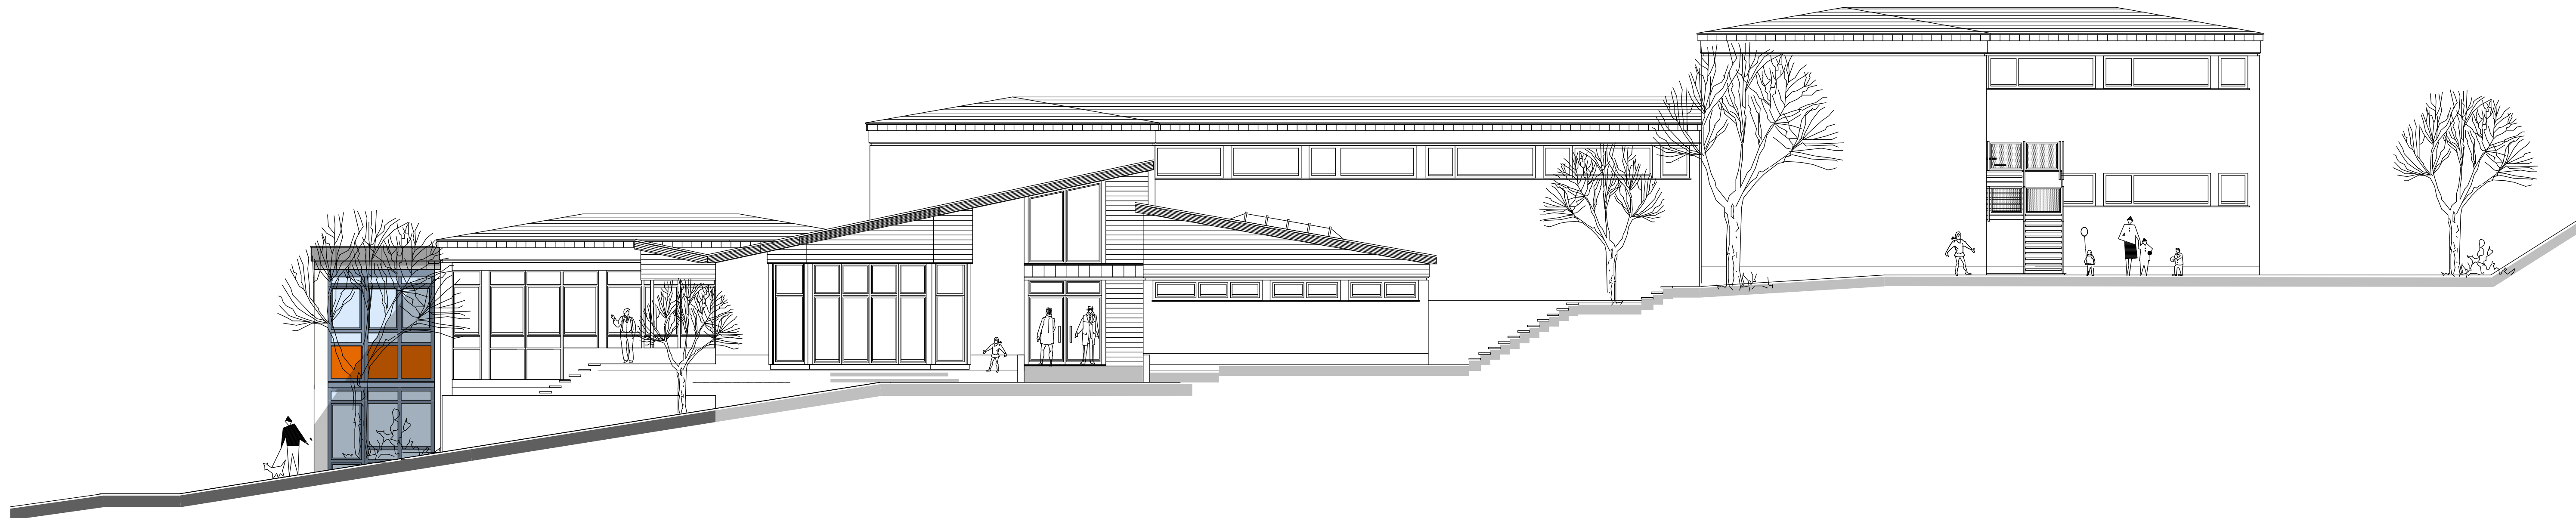

ANSICHT VON OSTEN

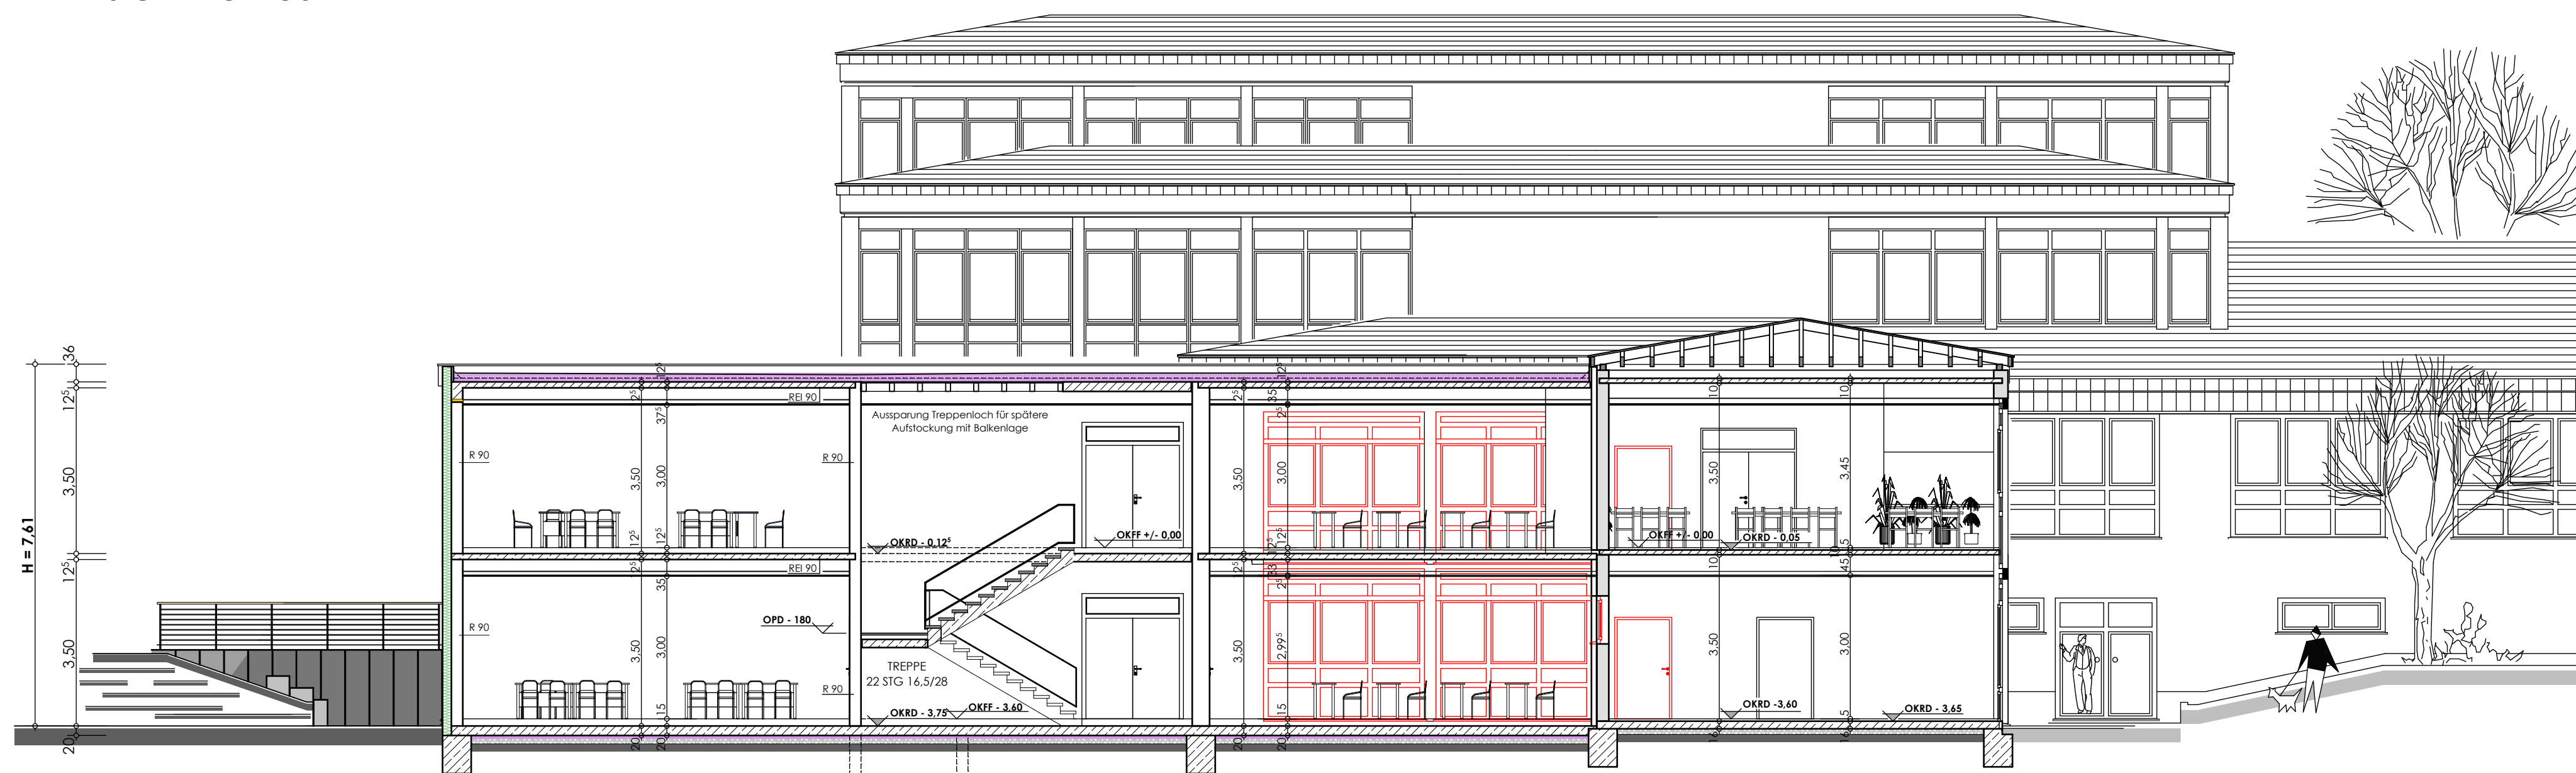

SCHNITT A - A

Gehört zur Baugenehmigung vom 11.06.2021  
 Gz: 46-63.30.02-1695-2020  
 Märkischer Kreis  
 Der Landrat  
 Bauaufsicht und Immissionsschutz  
 Im Auftrag  
 Stein

**ENTWURF - PLANUNG - AUSFÜHRUNG**  
**DIPL.-ING. ARCHITEKT ACHIM HAGER**  
 HIMBERGSTRASSE 1 \* 58540 MEINERZHAGEN \* TEL. 02354 - 14252 \* FAX 02354 - 14253

BAUVORHABEN: ERWEITERUNG DER OGS - GRUNDSCHULE WAHR DURCH ANBAU  
 BAUHERR: STADT MEINERZHAGEN - DER BÜRGERMEISTER-, BAHNHOFSTRASSE 9 - 15, 58540 MEINERZHAGEN  
 BAUSTELLE: SÜDSTRASSE 3, 58540 MEINERZHAGEN

**ANSICHT VON OSTEN u. SCHNITT 'A - A' M.: 1 : 100**

|                                       |                                   |                               |
|---------------------------------------|-----------------------------------|-------------------------------|
| DER BAUHERR: <b>Der Bürgermeister</b> | DER ARCHITEKT: <b>Achim Hager</b> | DATUM: 23. OKTOBER 2020       |
| I.A.: <i>Rohhaar</i>                  | ARCHITEXT 2017                    | GRÖSSE: 0,88 X 0,40 = 0,35 m² |
| Fachbereichsleiter                    |                                   | GEZEICHNET: AH/AM             |
|                                       |                                   | GEÄNDERT: ---                 |
|                                       |                                   | BL. NR: 05                    |